


Lageplan
-zeichnerischer Teil-
zum Bauantrag (§ 4 LBOVVO)

Landkreis: Tübingen
Stadt / Gemeinde: Rottenburg a.N.
Gemarkung: Dettingen

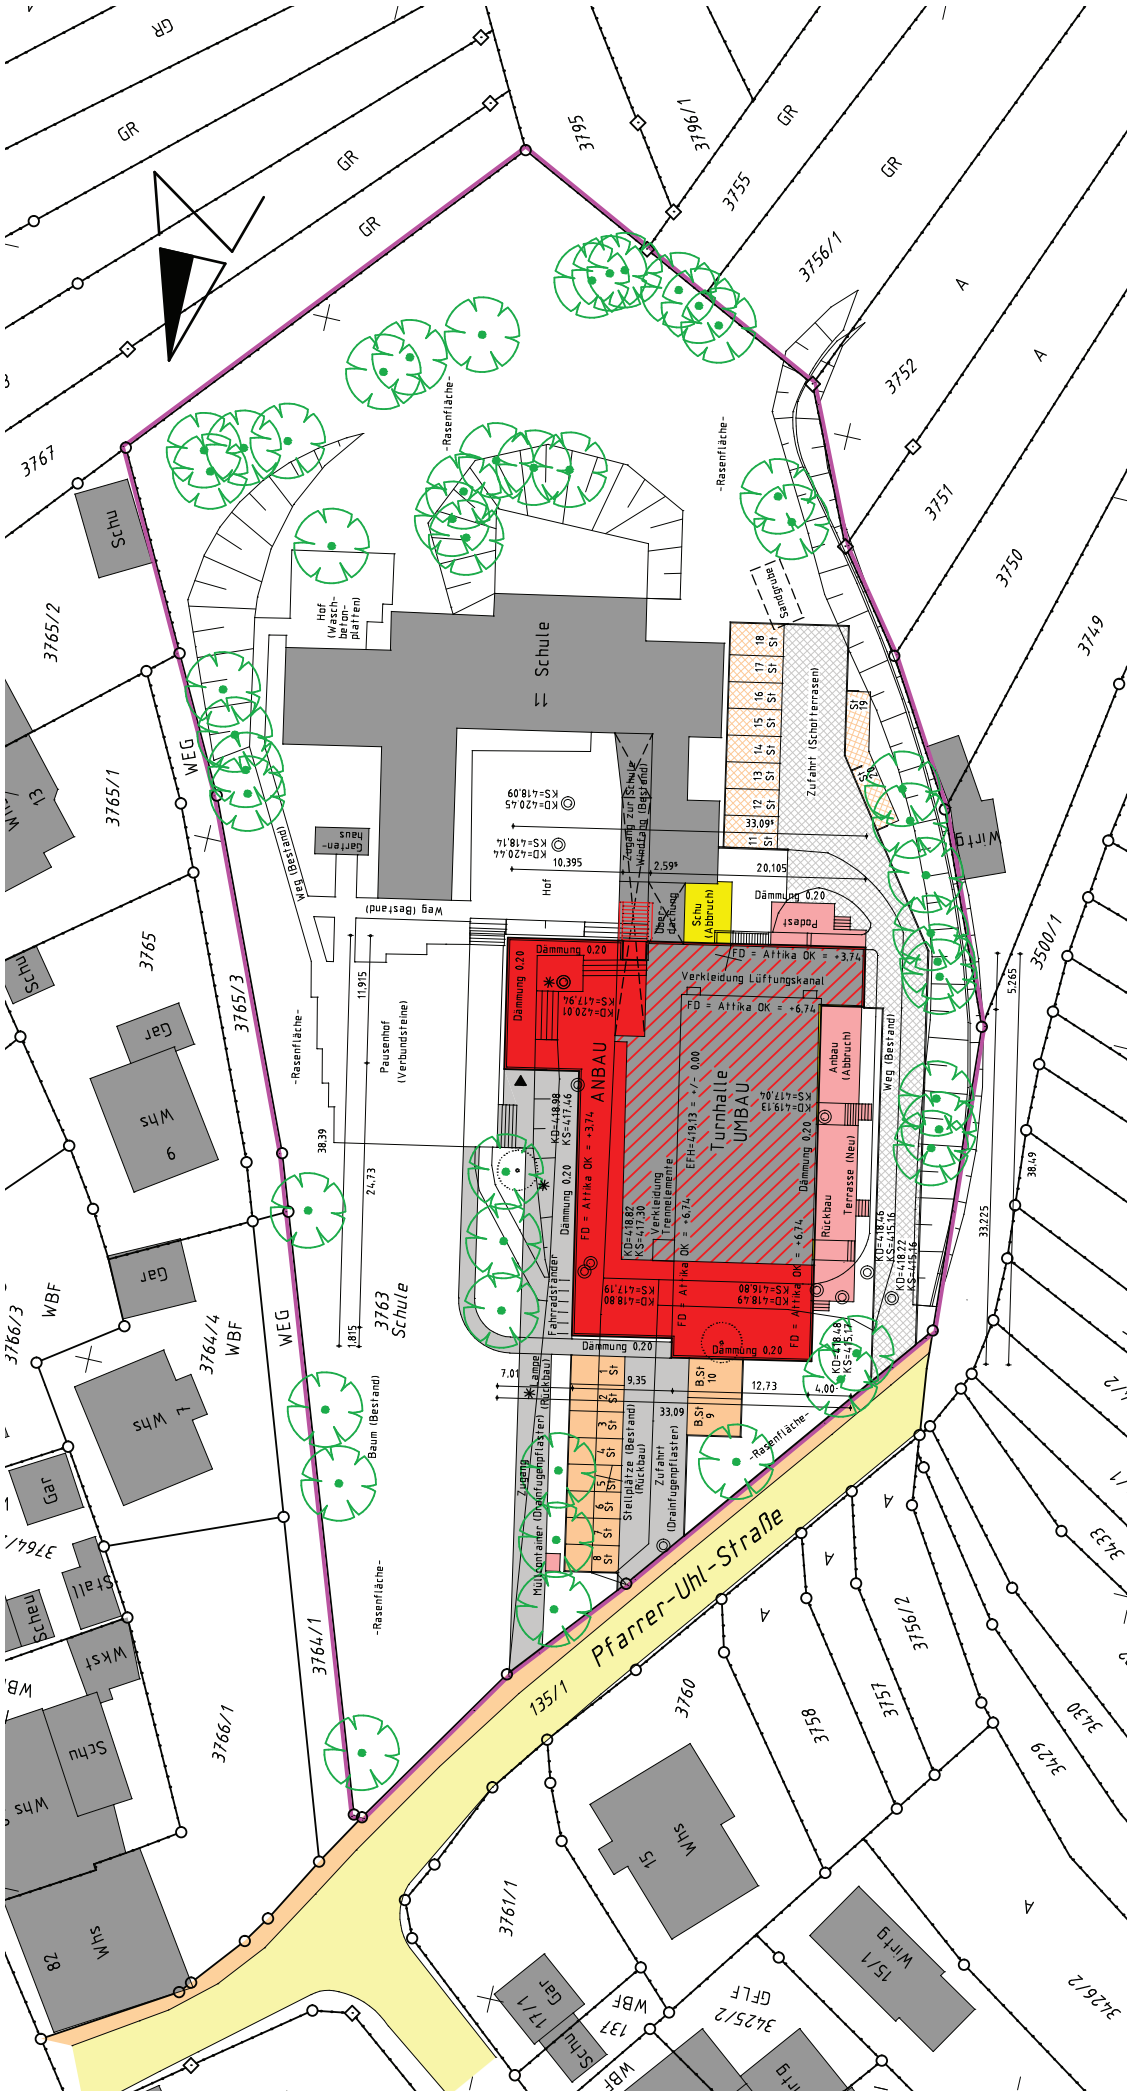

Hinweis:
Für die Darstellung und Vollständigkeit event. vorhandener ober- u. unterirdischer Versorgungsleitungen wird keine Gewähr übernommen.
Die Lage der unterirdischen Versorgungsleitungen ist durch die ausführende Firma bei den zuständigen Stellen zu erfragen.

Maßänderungen sind dem Planfertiger mitzuteilen.

Maßstab 1 : 500 29.10.2014

Grundlage: Auszug aus dem Liegenschaftskataster.
Ausgearbeitet nach § 4 Abs. 4 u.5 LBOVVO
e-mail: info@vermessung-welhaeuser.de
home: www.vermessung-welhaeuser.de

VERMESSUNG
WELHÄUSER
PLANUNG · BAUEN · LIEGENSCHAFTEN
INGENIEURBÜRO FÜR VERMESSUNGSWESEN
Dipl.-Ing. (FH) Walter Wellhäuser · Dipl.-Ing. (FH) Stefan Wellhäuser
Öffentlich bestellte Vermessungsingenieure
Bischof-Moser-Straße 13 · 72108 Rottenburg am Neckar
Tel.: 0 71 72 / 35 41 – Fax: 0 71 72 / 22 16 6