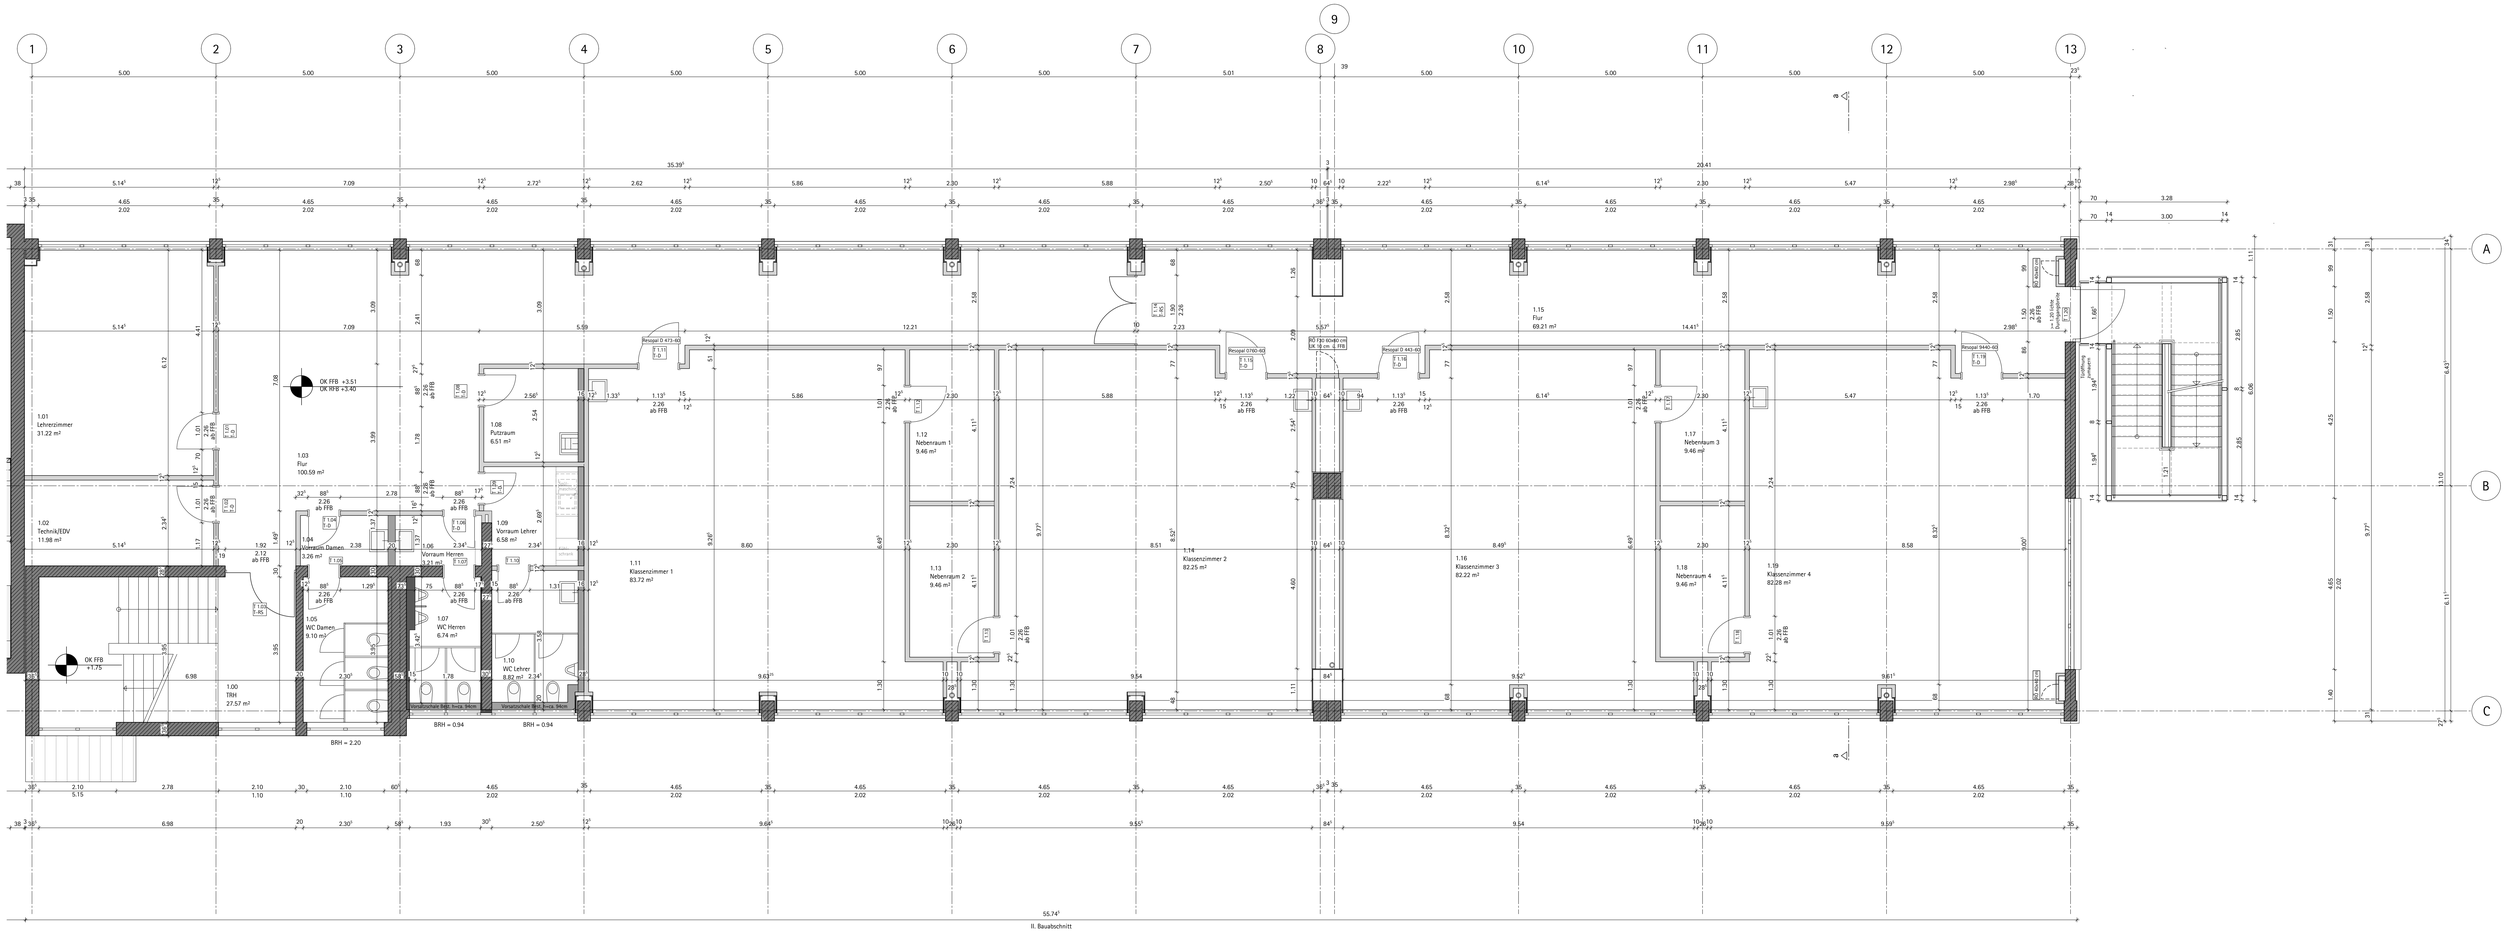

1. Obergeschoss

1.01 Lehrerzimmer	OK FFB +3.51 OK RFB +3.40	1.06 Vorraum Herren	OK FFB +3.51 OK RFB +3.40
3.43 m Rohbauhöhe		3.43 m Rohbauhöhe	
2.65 m Höhe im Lichten	Boden: Linoleum	2.65 m Höhe im Lichten	Boden: Fliesen
31.22 m² Grundfläche	Wand: Raufaser + Anstrich	3.21 m² Grundfläche	Wand: Fliesen / Reibeputz
	Decke: Systemdecke / GK-Fries		Decke: abgehängte GK-Decke
1.02 Technik/EDV	OK FFB +3.51 OK RFB +3.40	1.07 WC Herren	OK FFB +3.51 OK RFB +3.40
3.43 m Rohbauhöhe		3.43 m Rohbauhöhe	
2.65 m Höhe im Lichten	Boden: Linoleum	2.65 m Höhe im Lichten	Boden: Fliesen
11.98 m² Grundfläche	Wand: Raufaser + Anstrich	6.74 m² Grundfläche	Wand: Fliesen / Reibeputz
	Decke: Systemdecke		Decke: abgehängte GK-Decke
1.03 Flur	OK FFB +3.51 OK RFB +3.40	1.08 Putzraum	OK FFB +3.51 OK RFB +3.40
3.43 m Rohbauhöhe		3.43 m Rohbauhöhe	
2.65 m Höhe im Lichten	Boden: Linoleum	2.65 m Höhe im Lichten	Boden: Fliesen
100.59 m² Grundfläche	Wand: Raufaser + Anstrich	6.51 m² Grundfläche	Wand: Fliesen / Reibeputz
	Decke: Systemdecke / GK-Fries		Decke: abgehängte GK-Decke
1.04 Vorraum Damen	OK FFB +3.51 OK RFB +3.40	1.09 Vorraum Lehrer	OK FFB +3.51 OK RFB +3.40
3.43 m Rohbauhöhe		3.43 m Rohbauhöhe	
2.65 m Höhe im Lichten	Boden: Fliesen	2.65 m Höhe im Lichten	Boden: Fliesen
3.26 m² Grundfläche	Wand: Fliesen / Reibeputz	6.58 m² Grundfläche	Wand: Reibeputz
	Decke: abgehängte GK-Decke		Decke: abgehängte GK-Decke
1.05 WC Damen	OK FFB +3.51 OK RFB +3.40	1.10 WC Lehrer	OK FFB +3.51 OK RFB +3.40
3.39 m Rohbauhöhe		3.43 m Rohbauhöhe	
2.65 m Höhe im Lichten	Boden: Fliesen	2.65 m Höhe im Lichten	Boden: Fliesen
9.10 m² Grundfläche	Wand: Fliesen / Reibeputz	8.82 m² Grundfläche	Wand: Fliesen / Reibeputz
	Decke: abgehängte GK-Decke		Decke: abgehängte GK-Decke
1.11 Klassenzimmer 1	OK FFB +3.51 OK RFB +3.40	1.15 Flur	OK FFB +3.51 OK RFB +3.40
3.43 m Rohbauhöhe		3.43 m Rohbauhöhe	
2.65 m Höhe im Lichten	Boden: Linoleum	2.65 m Höhe im Lichten	Boden: Linoleum
83.72 m² Grundfläche	Wand: Raufaser + Anstrich	69.21 m² Grundfläche	Wand: Raufaser + Anstrich
	Decke: Systemdecke / GK-Fries		Decke: Systemdecke / GK-Fries
1.12 Nebenraum 1	OK FFB +3.51 OK RFB +3.40	1.16 Klassenzimmer 3	OK FFB +3.51 OK RFB +3.40
3.43 m Rohbauhöhe		2.43 m Rohbauhöhe	
2.65 m Höhe im Lichten	Boden: Linoleum	2.65 m Höhe im Lichten	Boden: Linoleum
9.46 m² Grundfläche	Wand: Raufaser + Anstrich	82.22 m² Grundfläche	Wand: Raufaser + Anstrich
	Decke: Systemdecke		Decke: Systemdecke / GK-Fries
1.13 Nebenraum 2	OK FFB +3.51 OK RFB +3.40	1.17 Nebenraum 3	OK FFB +3.51 OK RFB +3.40
3.43 m Rohbauhöhe		2.43 m Rohbauhöhe	
2.65 m Höhe im Lichten	Boden: Linoleum	2.65 m Höhe im Lichten	Boden: Linoleum
9.46 m² Grundfläche	Wand: Raufaser + Anstrich	9.46 m² Grundfläche	Wand: Raufaser + Anstrich
	Decke: Systemdecke		Decke: Systemdecke
1.14 Klassenzimmer 2	OK FFB +3.51 OK RFB +3.40	1.18 Nebenraum 4	OK FFB +3.51 OK RFB +3.40
3.43 m Rohbauhöhe		2.43 m Rohbauhöhe	
2.65 m Höhe im Lichten	Boden: Linoleum	2.65 m Höhe im Lichten	Boden: Linoleum
82.25 m² Grundfläche	Wand: Raufaser + Anstrich	9.46 m² Grundfläche	Wand: Raufaser + Anstrich
	Decke: Systemdecke / GK-Fries		Decke: Systemdecke
		1.19 Klassenzimmer 4	OK FFB +3.51 OK RFB +3.40
		3.43 m Rohbauhöhe	
		2.65 m Höhe im Lichten	Boden: Linoleum
		82.28 m² Grundfläche	Wand: Raufaser + Anstrich
			Decke: Systemdecke / GK-Fries

WERKPLANUNG

Plan-Nr. 5.11

Projekt: Nutzungsänderung II. Bauabschnitt
Tübinger Straße 68
72108 Rottenburg

Auftraggeber: Stadt Rottenburg am Neckar, WBR
Marktplatz 18
72108 Rottenburg

Auftraggeber
Rottenburg, den

Architekt
Rottenburg, den

Stahlbeton
Mauerwerk
GIS-Wand
Trockenbauwand
Trennwandsystem
Bestand
Abbruch
Riggen

DUTTLINGER ARCHITEKTEN

Duttlinger Architekten GmbH
Gartenstraße 82
72108 Rottenburg am Neckar
Telefon: 0 74 72 / 9 37 95 - 0
Telefax: 0 74 72 / 9 37 95 - 29

www.duttlinger-architekten.de
info@duttlinger-architekten.de

Projekt-Nr.	Bauteil	Bearbeiter	Planformat	Datum	Maßstab
1603		DU/LS	1400 x 840	18.07.2017	1:50

Planbezeichnung

Grundriss 1. Obergeschoss FERTIGSTELLUNG

Erstfertigung: 17.11.2016

Änderung	Datum	Index

Diese CAD-Zeichnung bleibt mit allen Rechten unser Eigentum. Die Übertragung von Eigentums- und Urheberrechten sowie die Verwendung von Zeichnungselementen und Dateninhalten bedarf der schriftlichen Zustimmung.