



Rechtswirksamer Flächennutzungsplan
Rottenburg - Wurmlingen

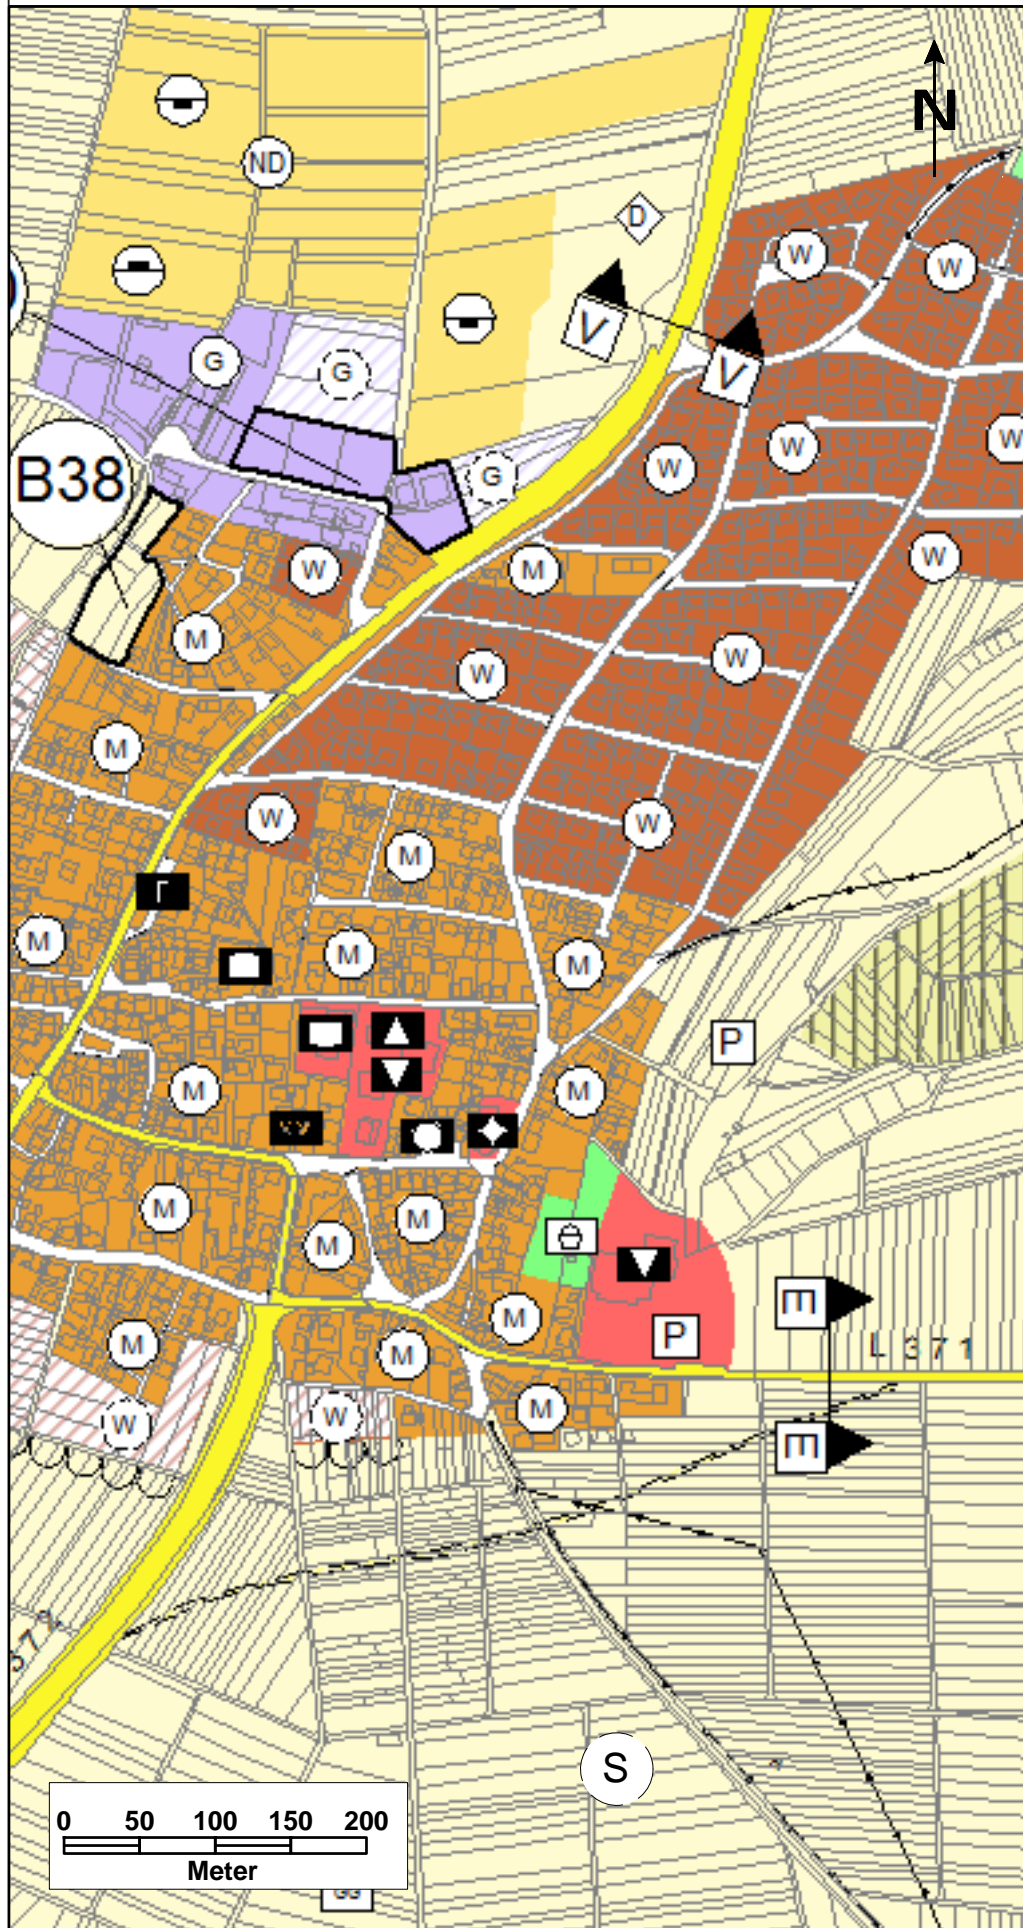

Flächennutzungsplan Rottenburg - Wurmlingen
Änderung Nr. 44

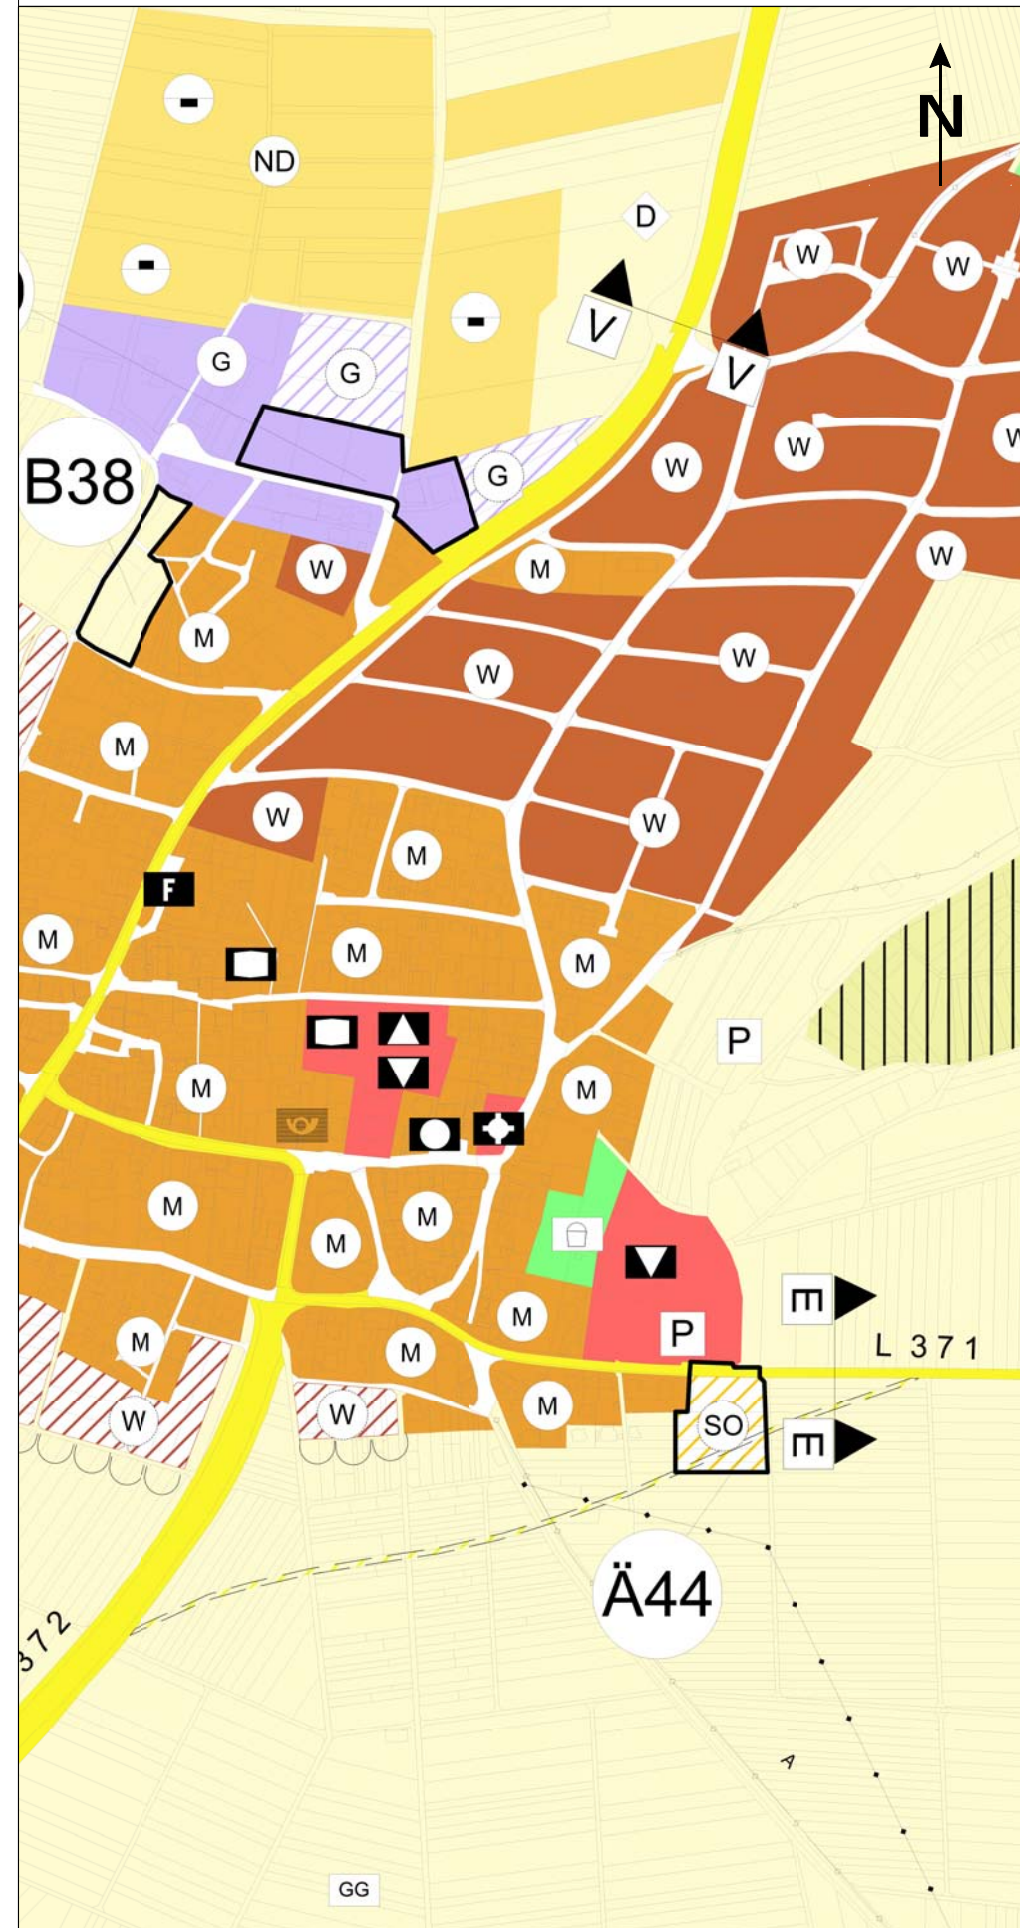

Legende

- Gemarkungsgrenze
- Grenze des Änderungsbereiches
- Wohnbauflächen
- Gemischte Bauflächen
- Gewerbliche Bauflächen
- Gewerbliche Bauflächen Planung
- Sonstige Sondergebiete Planung
Zweckbestimmung: Lebensmittelmarkt
- Überörtliche Straßen
- Grünflächen
- Landwirtschaft
- Wege landwirtschaftlicher Bereich
- Gemeinbedarf

Änderung Nr. 44

"Lebensmittelmarkt Wurmlingen"
Rottenburg - Wurmlingen

AM / LO 19.10.2020

Vereinbarte Verwaltungsgemeinschaft der Stadt Rottenburg am Neckar
mit den Gemeinden Hirrlingen, Neustetten und Starzach

GEMEINSAMER FLÄCHENNUTZUNGSPLAN