


Regelquerschnitt

(Achse 1, Haldenstraße: 0+070,000)
M 1:50

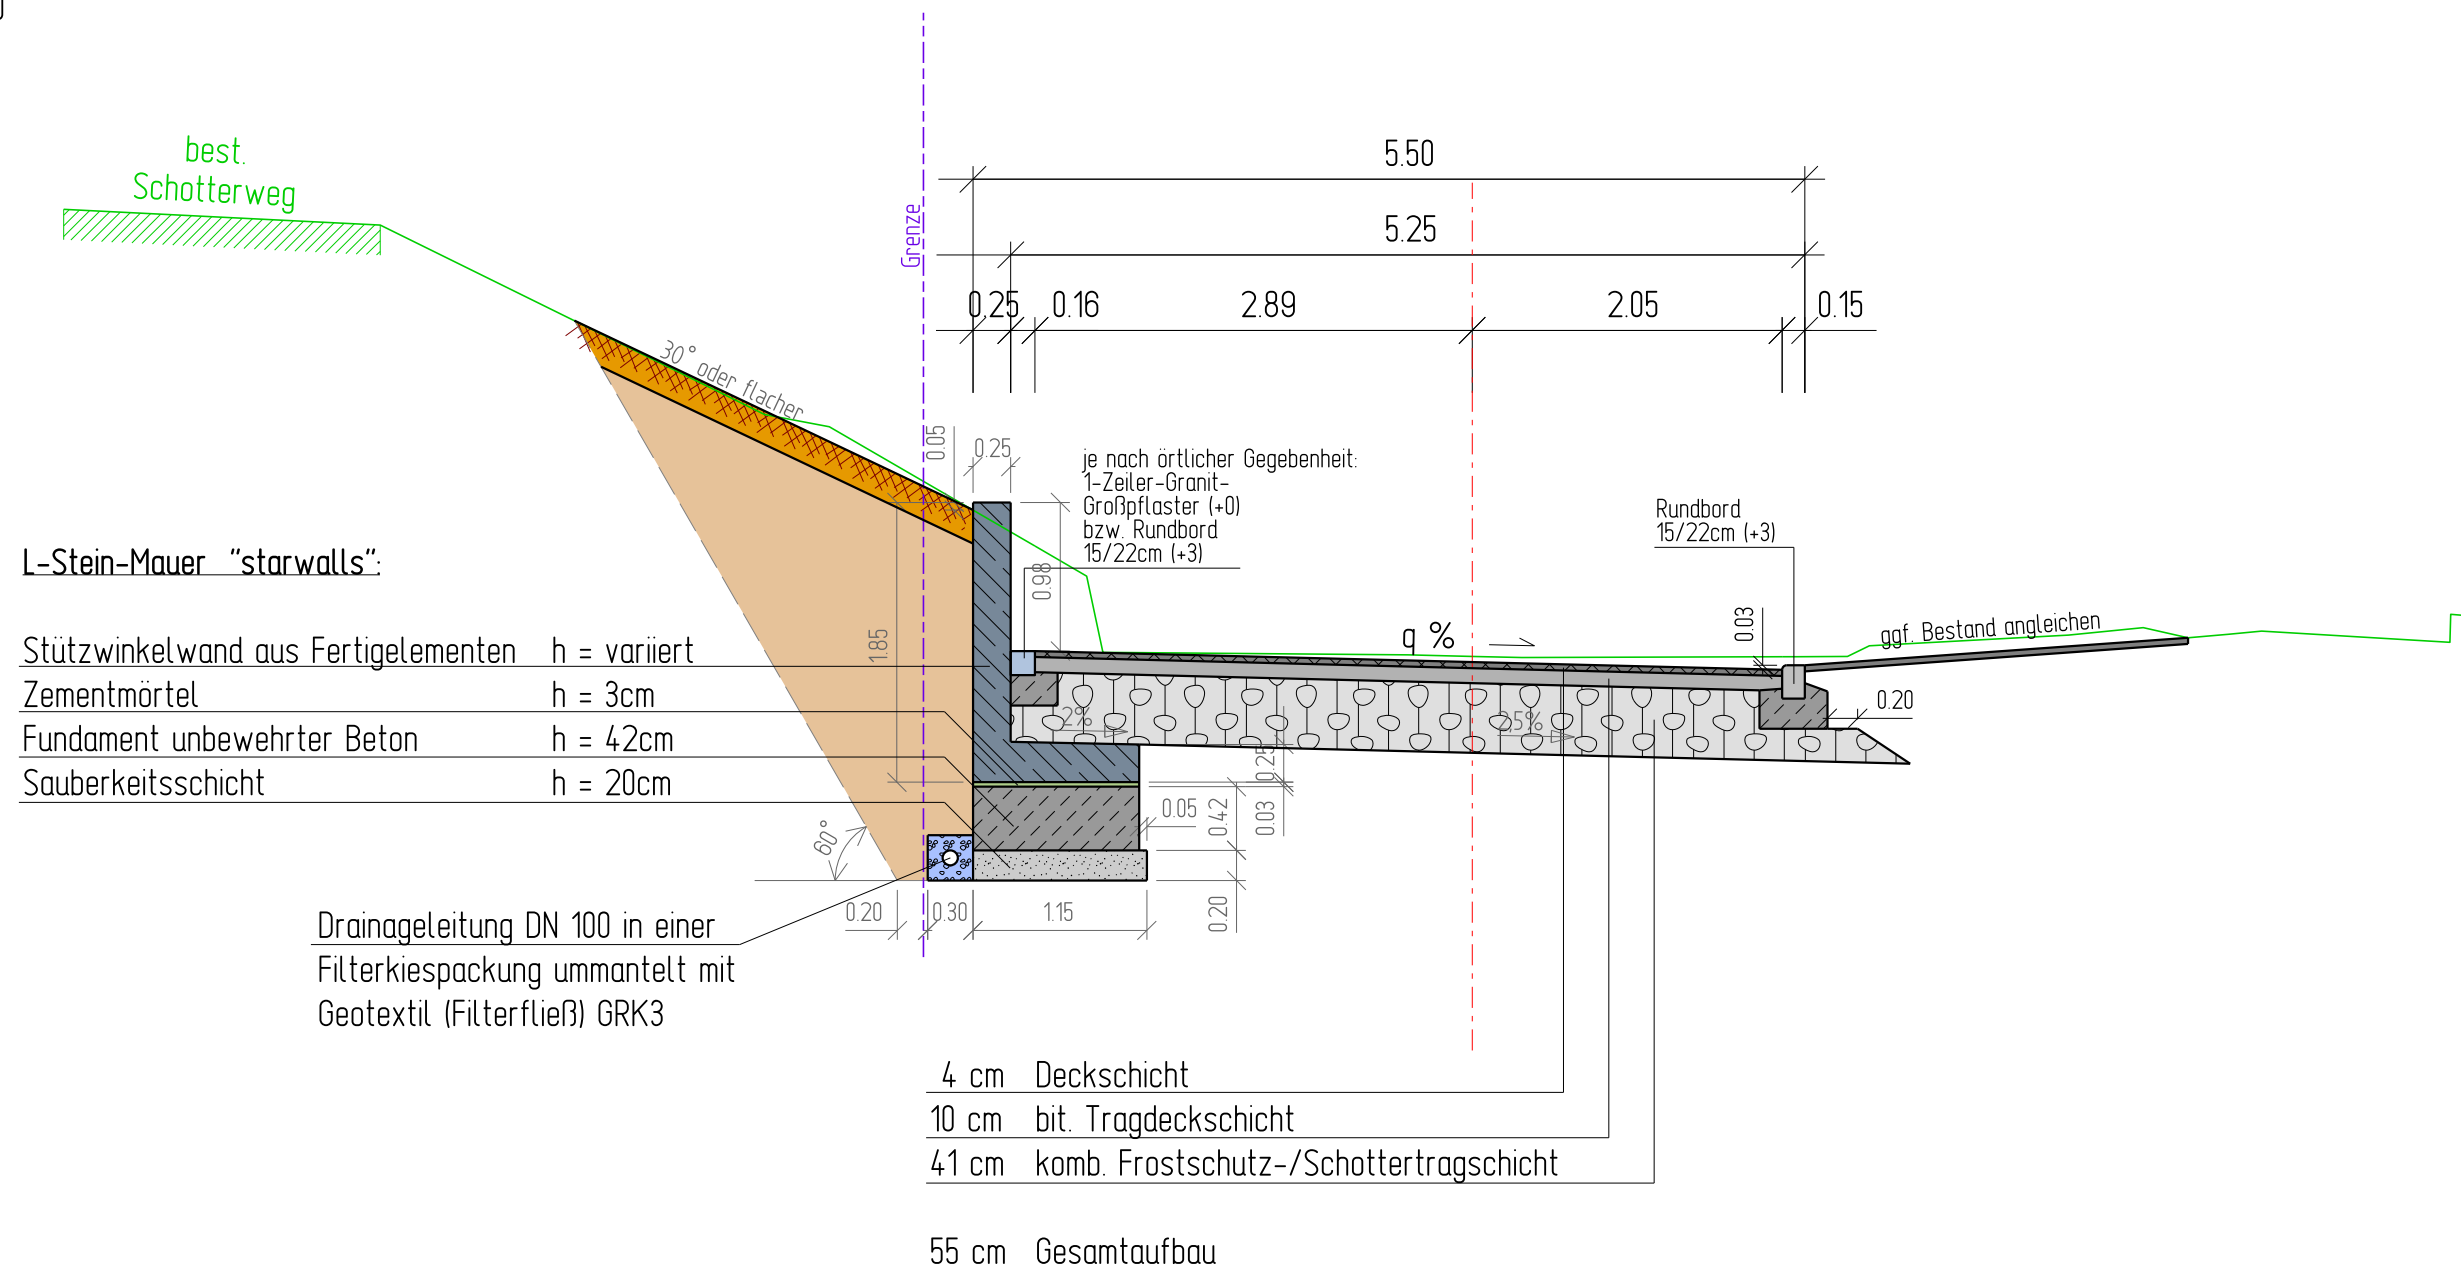

4_RQ-Halden.dgn

Stand: 05.11.2020

STADT ROTTENBURG AM NECKAR

AUSBAU "HALDENSTRASSE" IN BIERINGEN

REGELQUERSCHNITT

Entwurfsplanung

gezeichnet: Tra 05.11.2020

geändert:

geprüft:

Maßstab: PLAN-Nr.:

1:50

4

PRJ-Nr.: Index:

001.048

