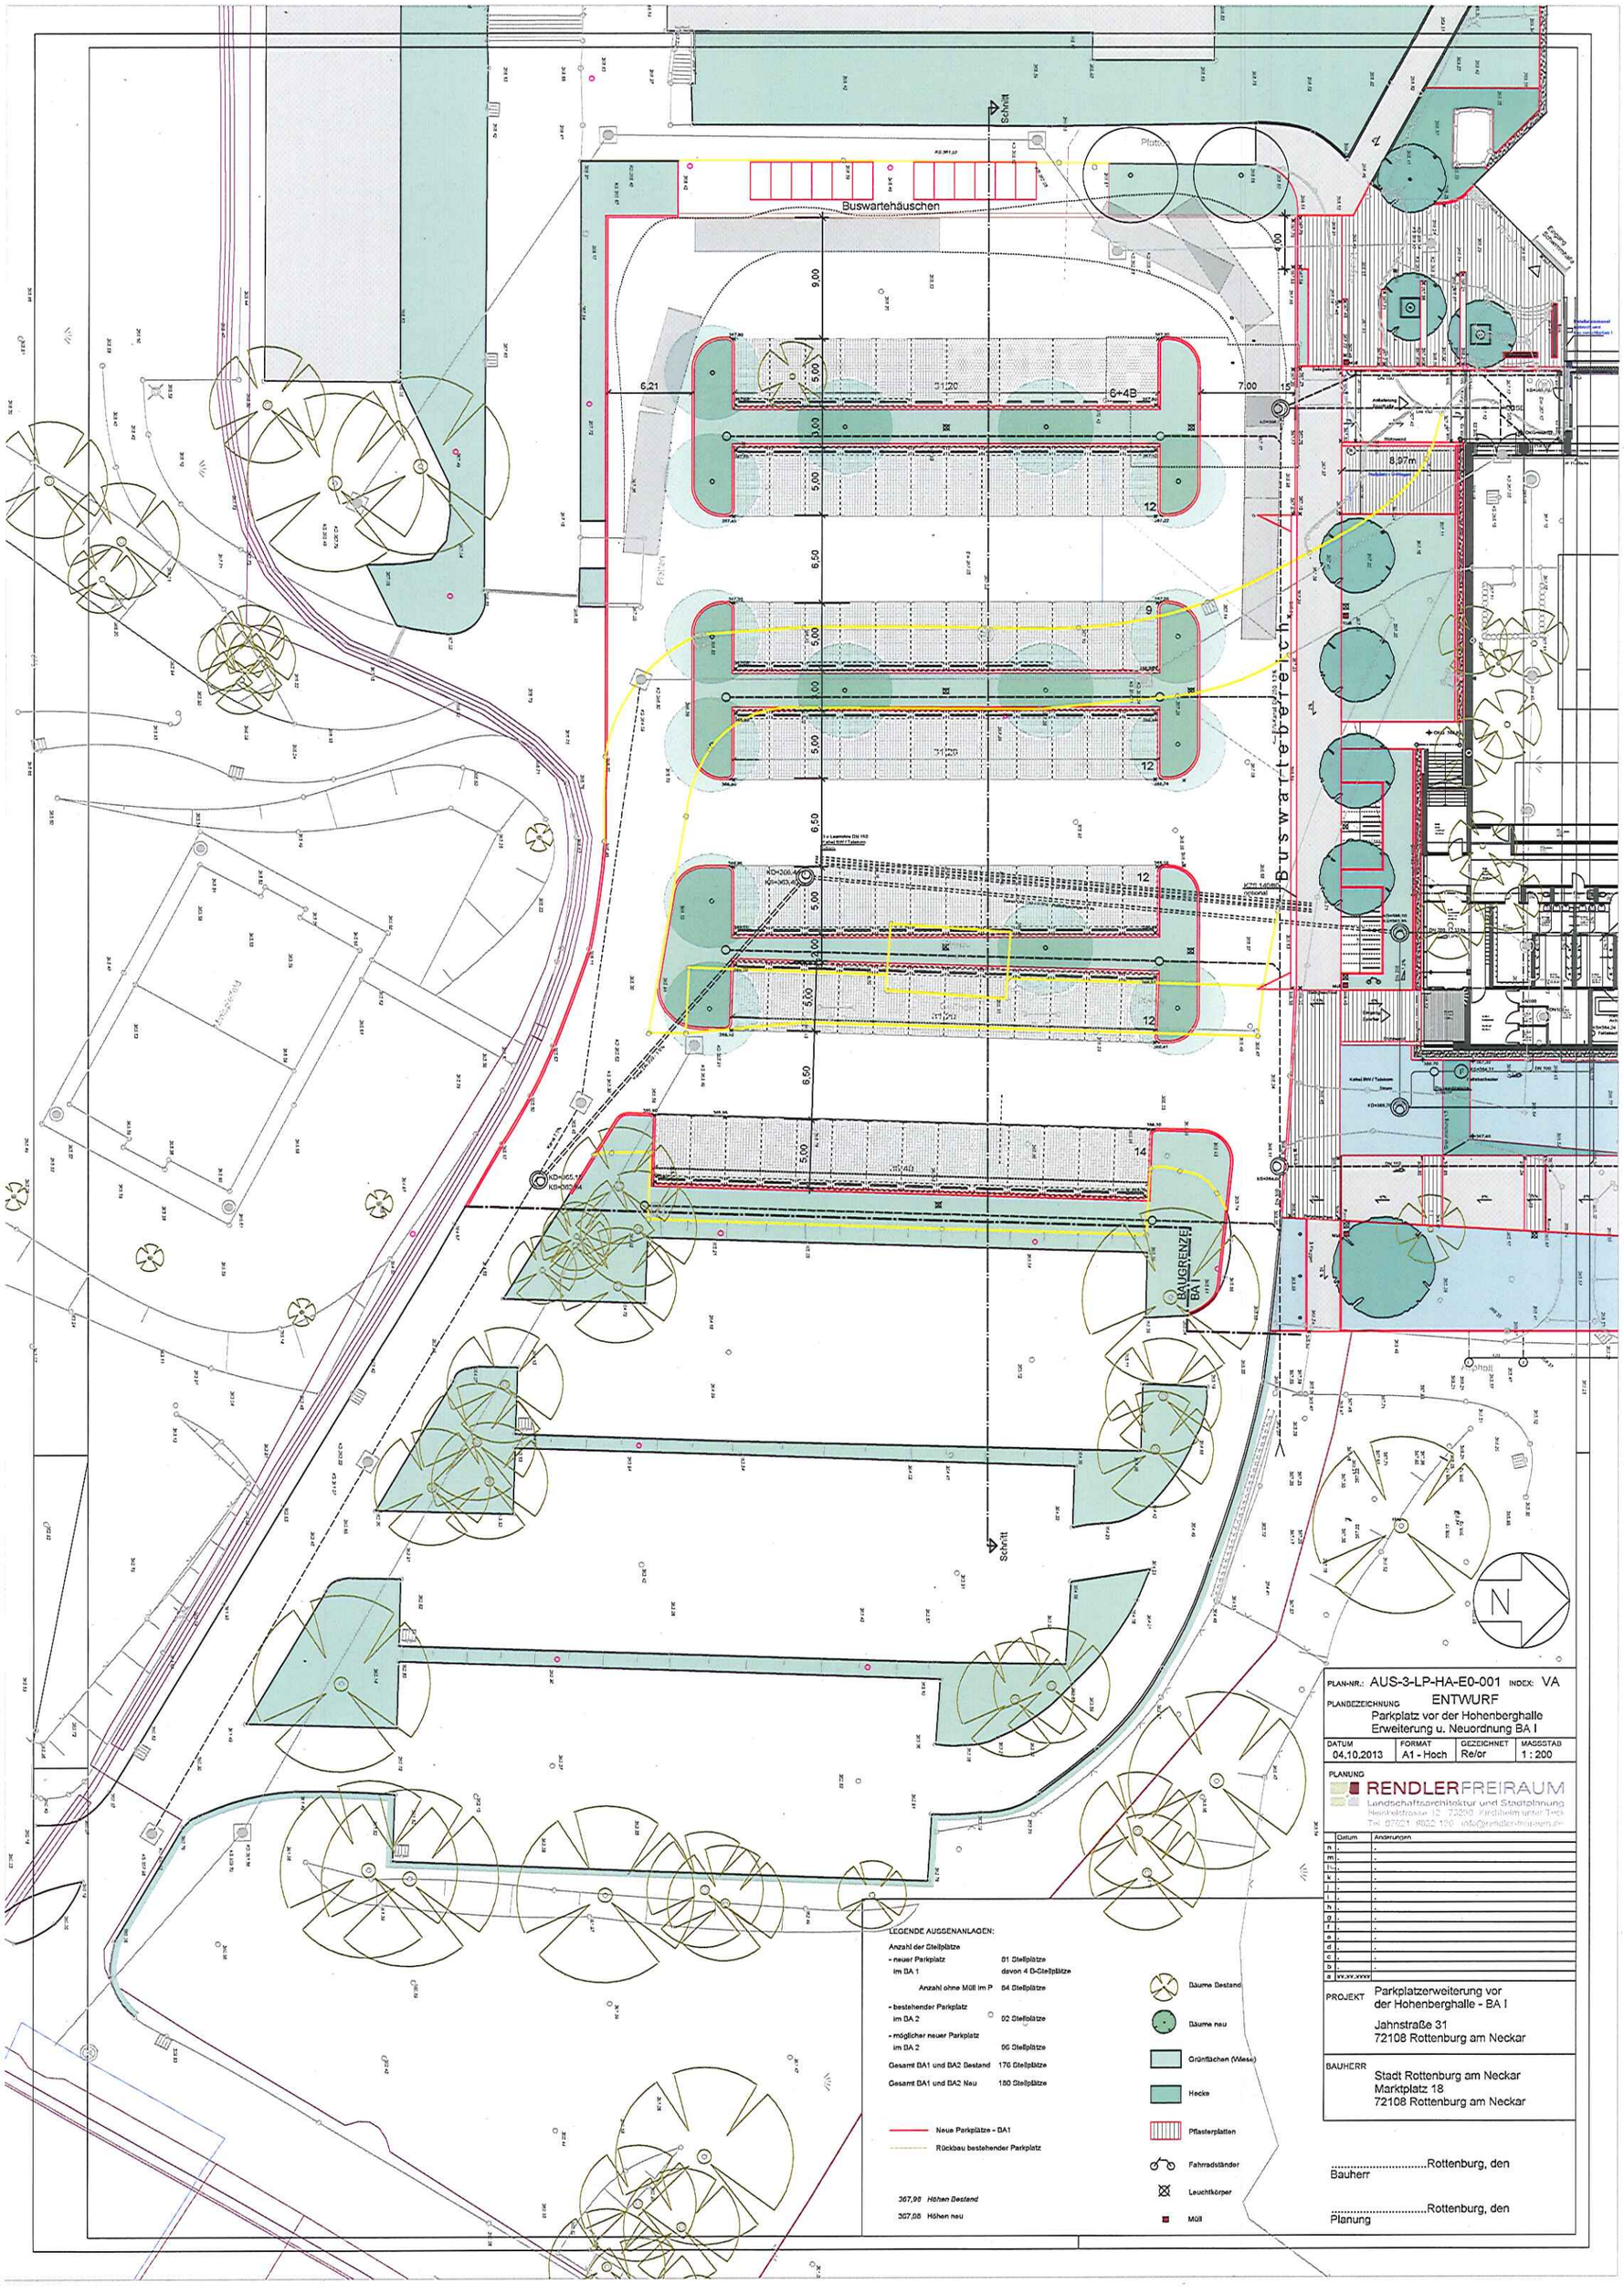

PLAN-NR.: AUS-3-LP-HA-E0-001 INDEX: VA

PLANBEZEICHNUNG ENTWURF
Parkplatz vor der Hohenberghalle
Erweiterung u. Neuordnung BA I

DATUM	FORMAT	GEZEICHNET	MASSSTAB
04.10.2013	A1 - Hoch	Re/or	1 : 200

PLANUNG
RENDLERFREIRAUM
Landschaftsarchitektur und Stadtplanung
Heinkelstrasse 12 73230 Kirchheim unter Teck
Tel. 07021 - 9822 100 info@rendler-freiraum.de

	Datum	Änderungen
n	.	.
m	.	.
l	.	.
k	.	.
j	.	.
i	.	.
h	.	.
g	.	.
f	.	.
e	.	.
d	.	.
c	.	.
b	.	.
a	vv.vv.vvvv	

PROJEKT Parkplatzerweiterung vor der Hohenberghalle - BA I
Jahnstraße 31
72108 Rottenburg am Neckar

BAUHERR
Stadt Rottenburg am Neckar
Marktplatz 18
72108 Rottenburg am Neckar

LEGENDE AUSSENANLAGEN:

Anzahl der Stellplätze

- neuer Parkplatz im BA 1	81 Stellplätze davon 4 B-Stellplätze
Anzahl ohne Müll im P	84 Stellplätze
- bestehender Parkplatz im BA 2	92 Stellplätze
- möglicher neuer Parkplatz im BA 2	96 Stellplätze
Gesamt BA1 und BA2 Bestand	176 Stellplätze
Gesamt BA1 und BA2 Neu	180 Stellplätze

Neue Parkplätze - BA1
Rückbau bestehender Parkplatz

367,98 Höhen Bestand
367,98 Höhen neu

Bäume Bestand
Bäume neu
Grünflächen (Wiese)
Hecke
Pflasterplatten
Fahrradständer
Leuchtkörper
Müll

.....Rottenburg, den
Bauherr

.....Rottenburg, den
Planung