


Übersichtsplan "Ausbau der südlichen Mechthildstraße"

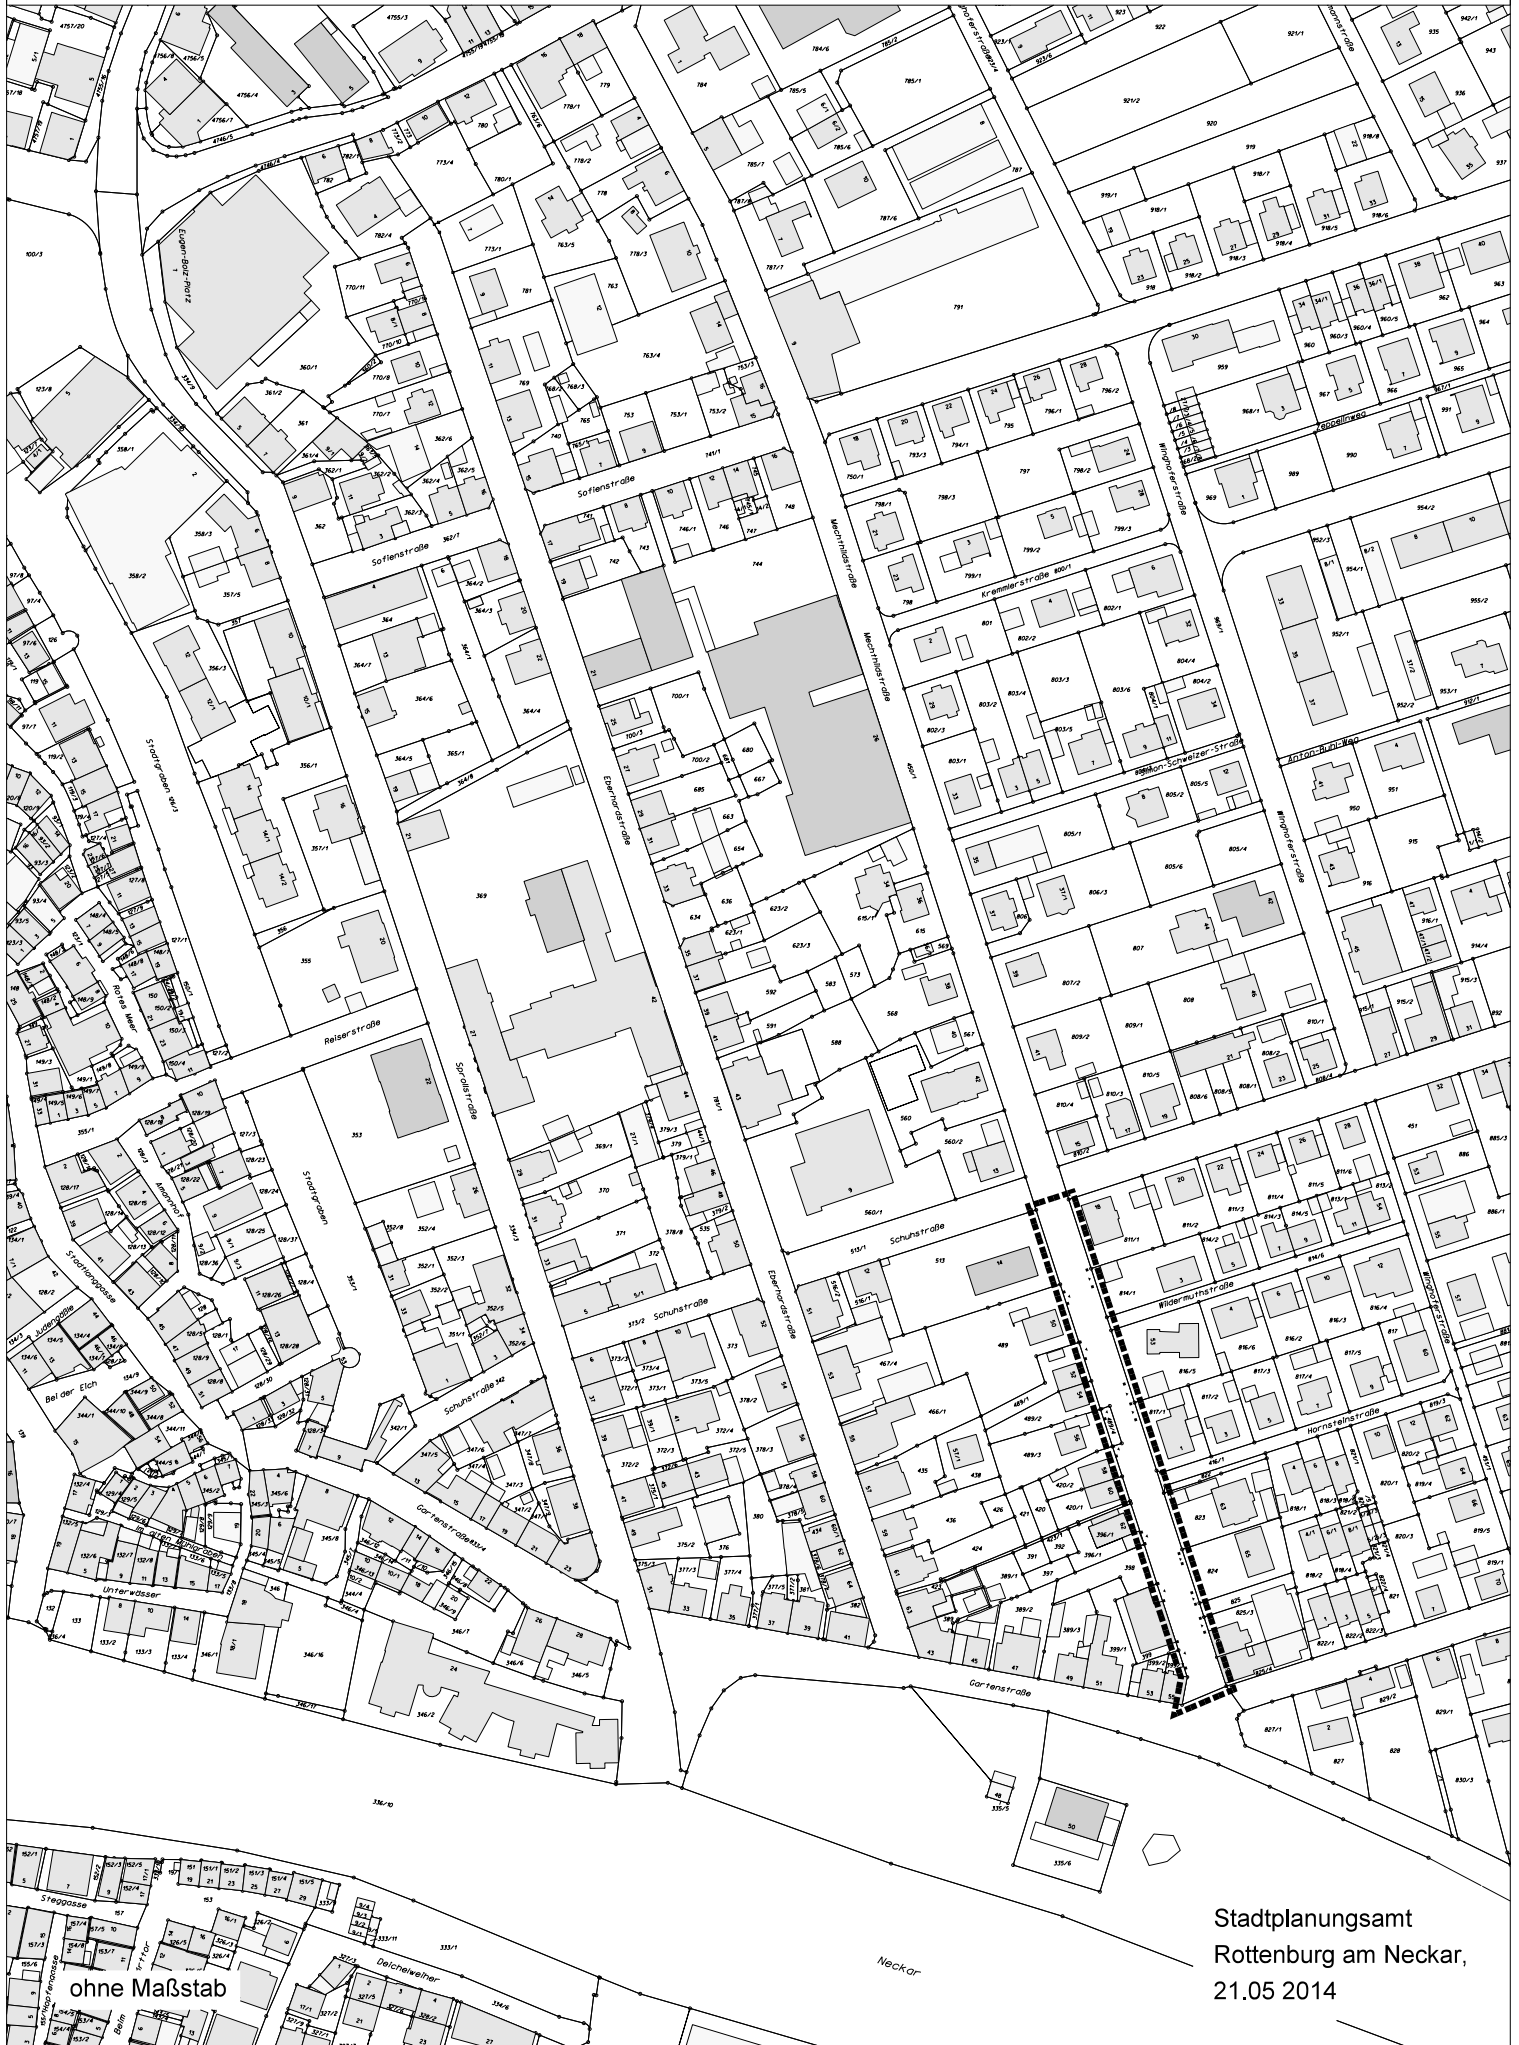

ohne Maßstab

Stadtplanungsamt
Rottenburg am Neckar,
21.05.2014