


Querprofil Neckarhalde
Profil Nr. 1

- - - Gelände Bestand
- Gelände Planung
- Abtrag Oberboden
- Andeckung Oberboden
- Abtrag Gelände
- Vorschüttung Gelände

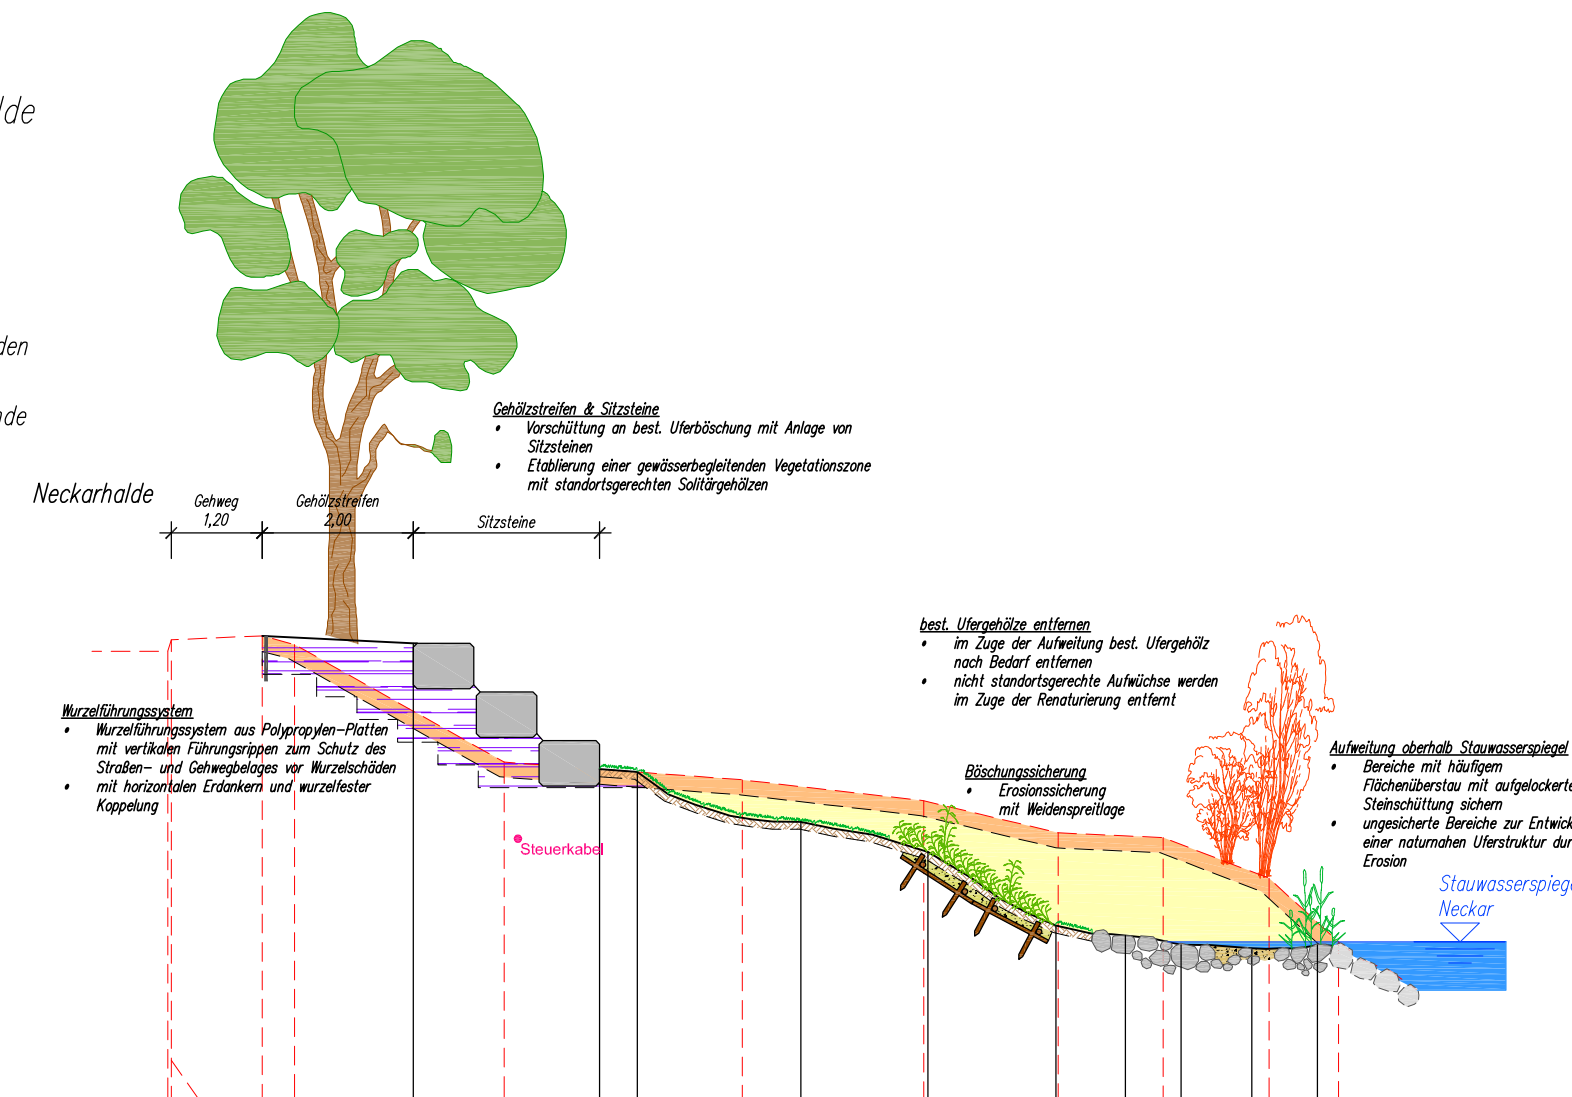


339,00 m+NN

Planung	Höhe [m+NN]												
	Höhe [m+NN]			345,11	345,01	343,35	343,31	342,65	342,26	341,28	341,15	341,03	340,98
Station [m]			1,25	3,25	5,71	6,21	8,38	10,06	11,75	12,67	13,41	14,34	15,21
Bestand	Höhe [m+NN]												
	Höhe [m+NN]	344,91	345,06	345,11	345,00	343,44	343,21	342,93	342,51	342,44	341,91	341,06	
Station [m]	0,00	0,05	1,25	1,68	4,45	7,60	10,00	11,78	13,17	14,57	15,48		

Querprofil Neckarhalde
Profil Nr. 2

- - - Gelände Bestand
- Gelände Planung
- Abtrag Oberboden
- Andeckung Oberboden
- Abtrag Gelände
- Vorschüttung Gelände

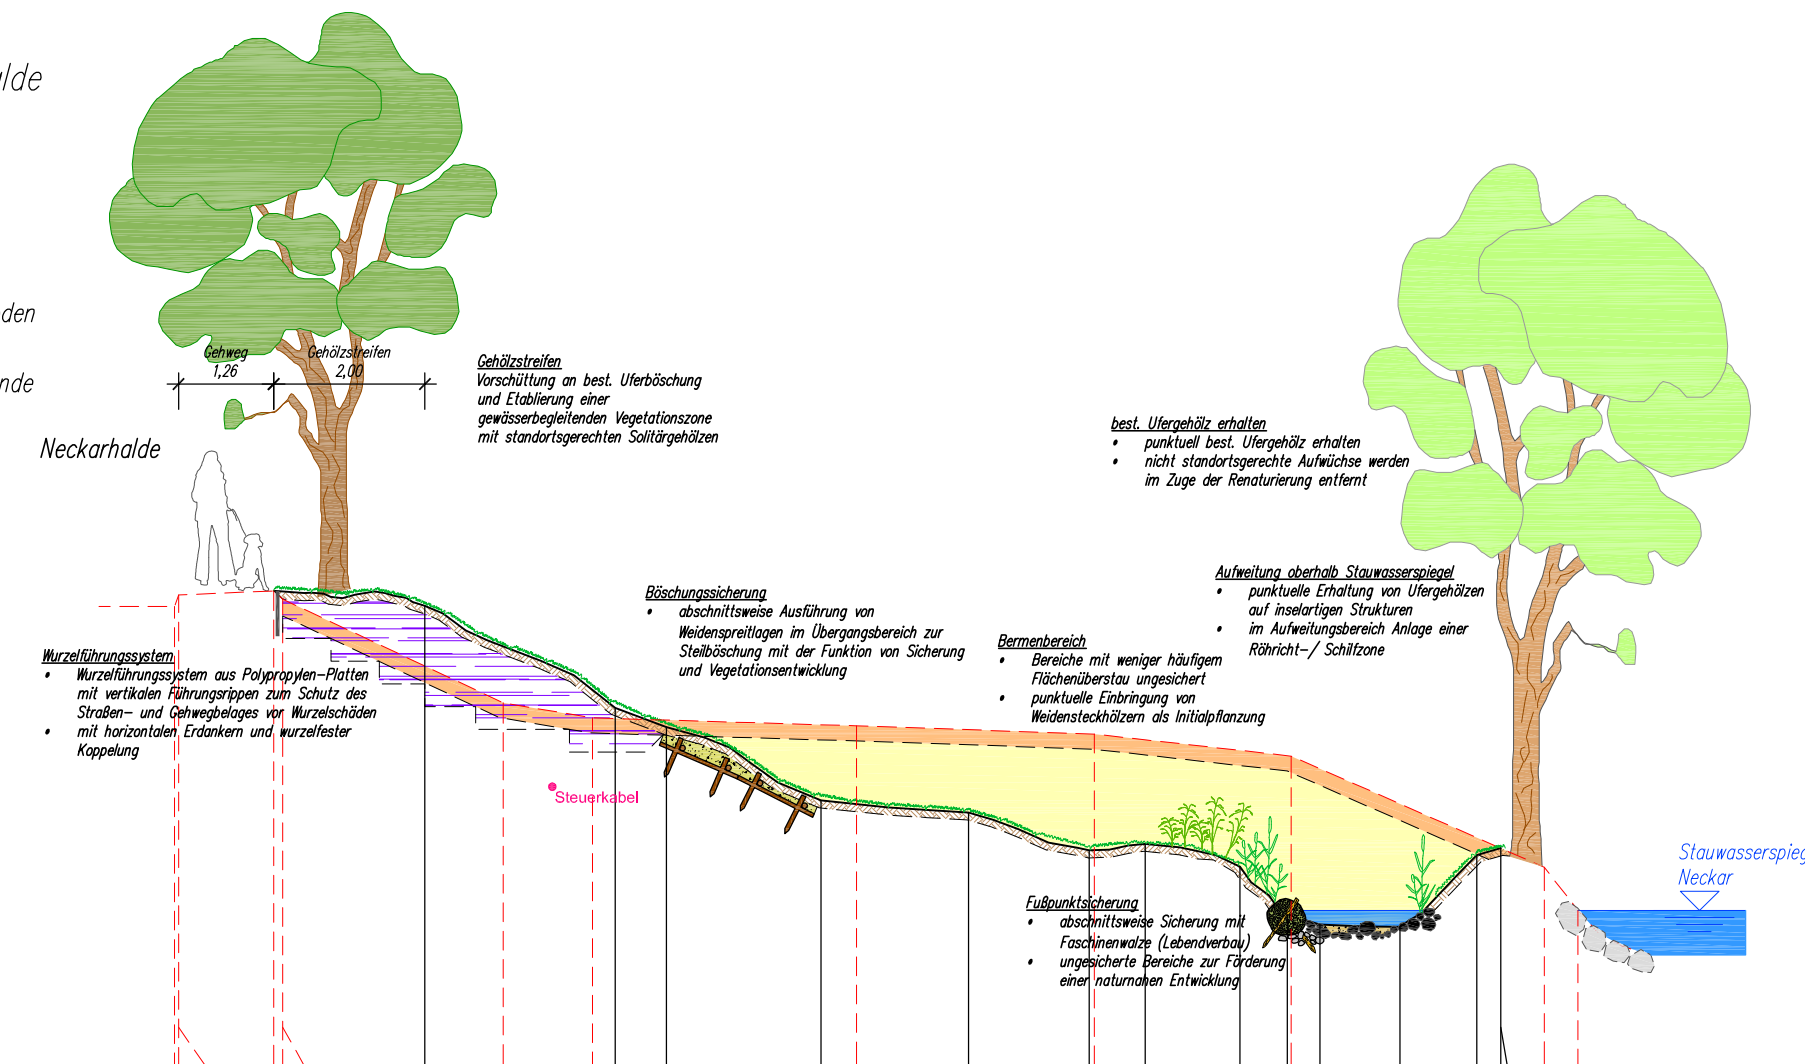

339,00 m+NN

Planung	Höhe [m+NN]															
	Höhe [m+NN]			345,27	345,07	343,72	343,47	342,50	342,34	341,84	341,92	341,62	340,99	340,86	340,83	341,78
Station [m]			1,31	3,31	5,83	6,50	8,55	10,50	12,10	12,84	14,09	14,72	15,15	16,21	17,22	17,54
Bestand	Höhe [m+NN]															
	Höhe [m+NN]	345,07	345,22	345,27	343,79	343,59	343,49	343,38	343,08	341,61	341,05					
Station [m]	0,00	0,05	1,31	1,44	4,34	5,52	9,02	12,17	14,77	18,12	18,56					

Dipl.-Ing. (FH)
Markus Heberle
Ingenieurbüro für Wasserwirtschaft
und Siedlungsentwässerung

Eberhardstraße 31
72108 Rottenburg
Tel. 07472 - 938390
Fax 07472 - 938391
info@buero-heberle.de

	Datum	Name
bearbeitet	Jan. 2014	He/AW
gezeichnet	Jan. 2014	MA
geprüft	Jan. 2014	He

Auftraggeber
Stadt Rottenburg - Tiefbauamt

Projekt
**Naturnahe Aufwertung am Neckar in Rottenburg
im Bereich der "Hinteren Neckarhalde"**
Förderantrag - FrWw -

Planinhalt
Querprofil 1 + 2

Projektnummer	Dateiname	Format	Maßstab	Unterlage	
13142	13142\plan\Profile	780 x 297 mm = 0,23 m ²	1: 100	Blatt	2 3
Der Bauherr Rottenburg,		Der Planverfasser Rottenburg, 28.03.2014			

Handwritten signature