
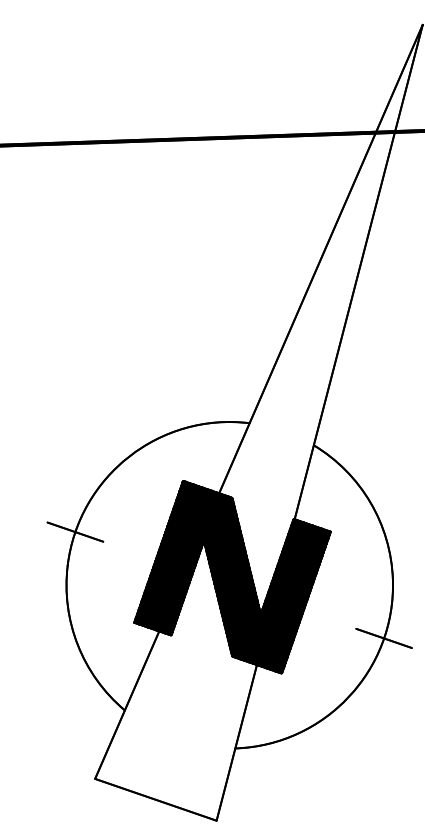


Anlage 7

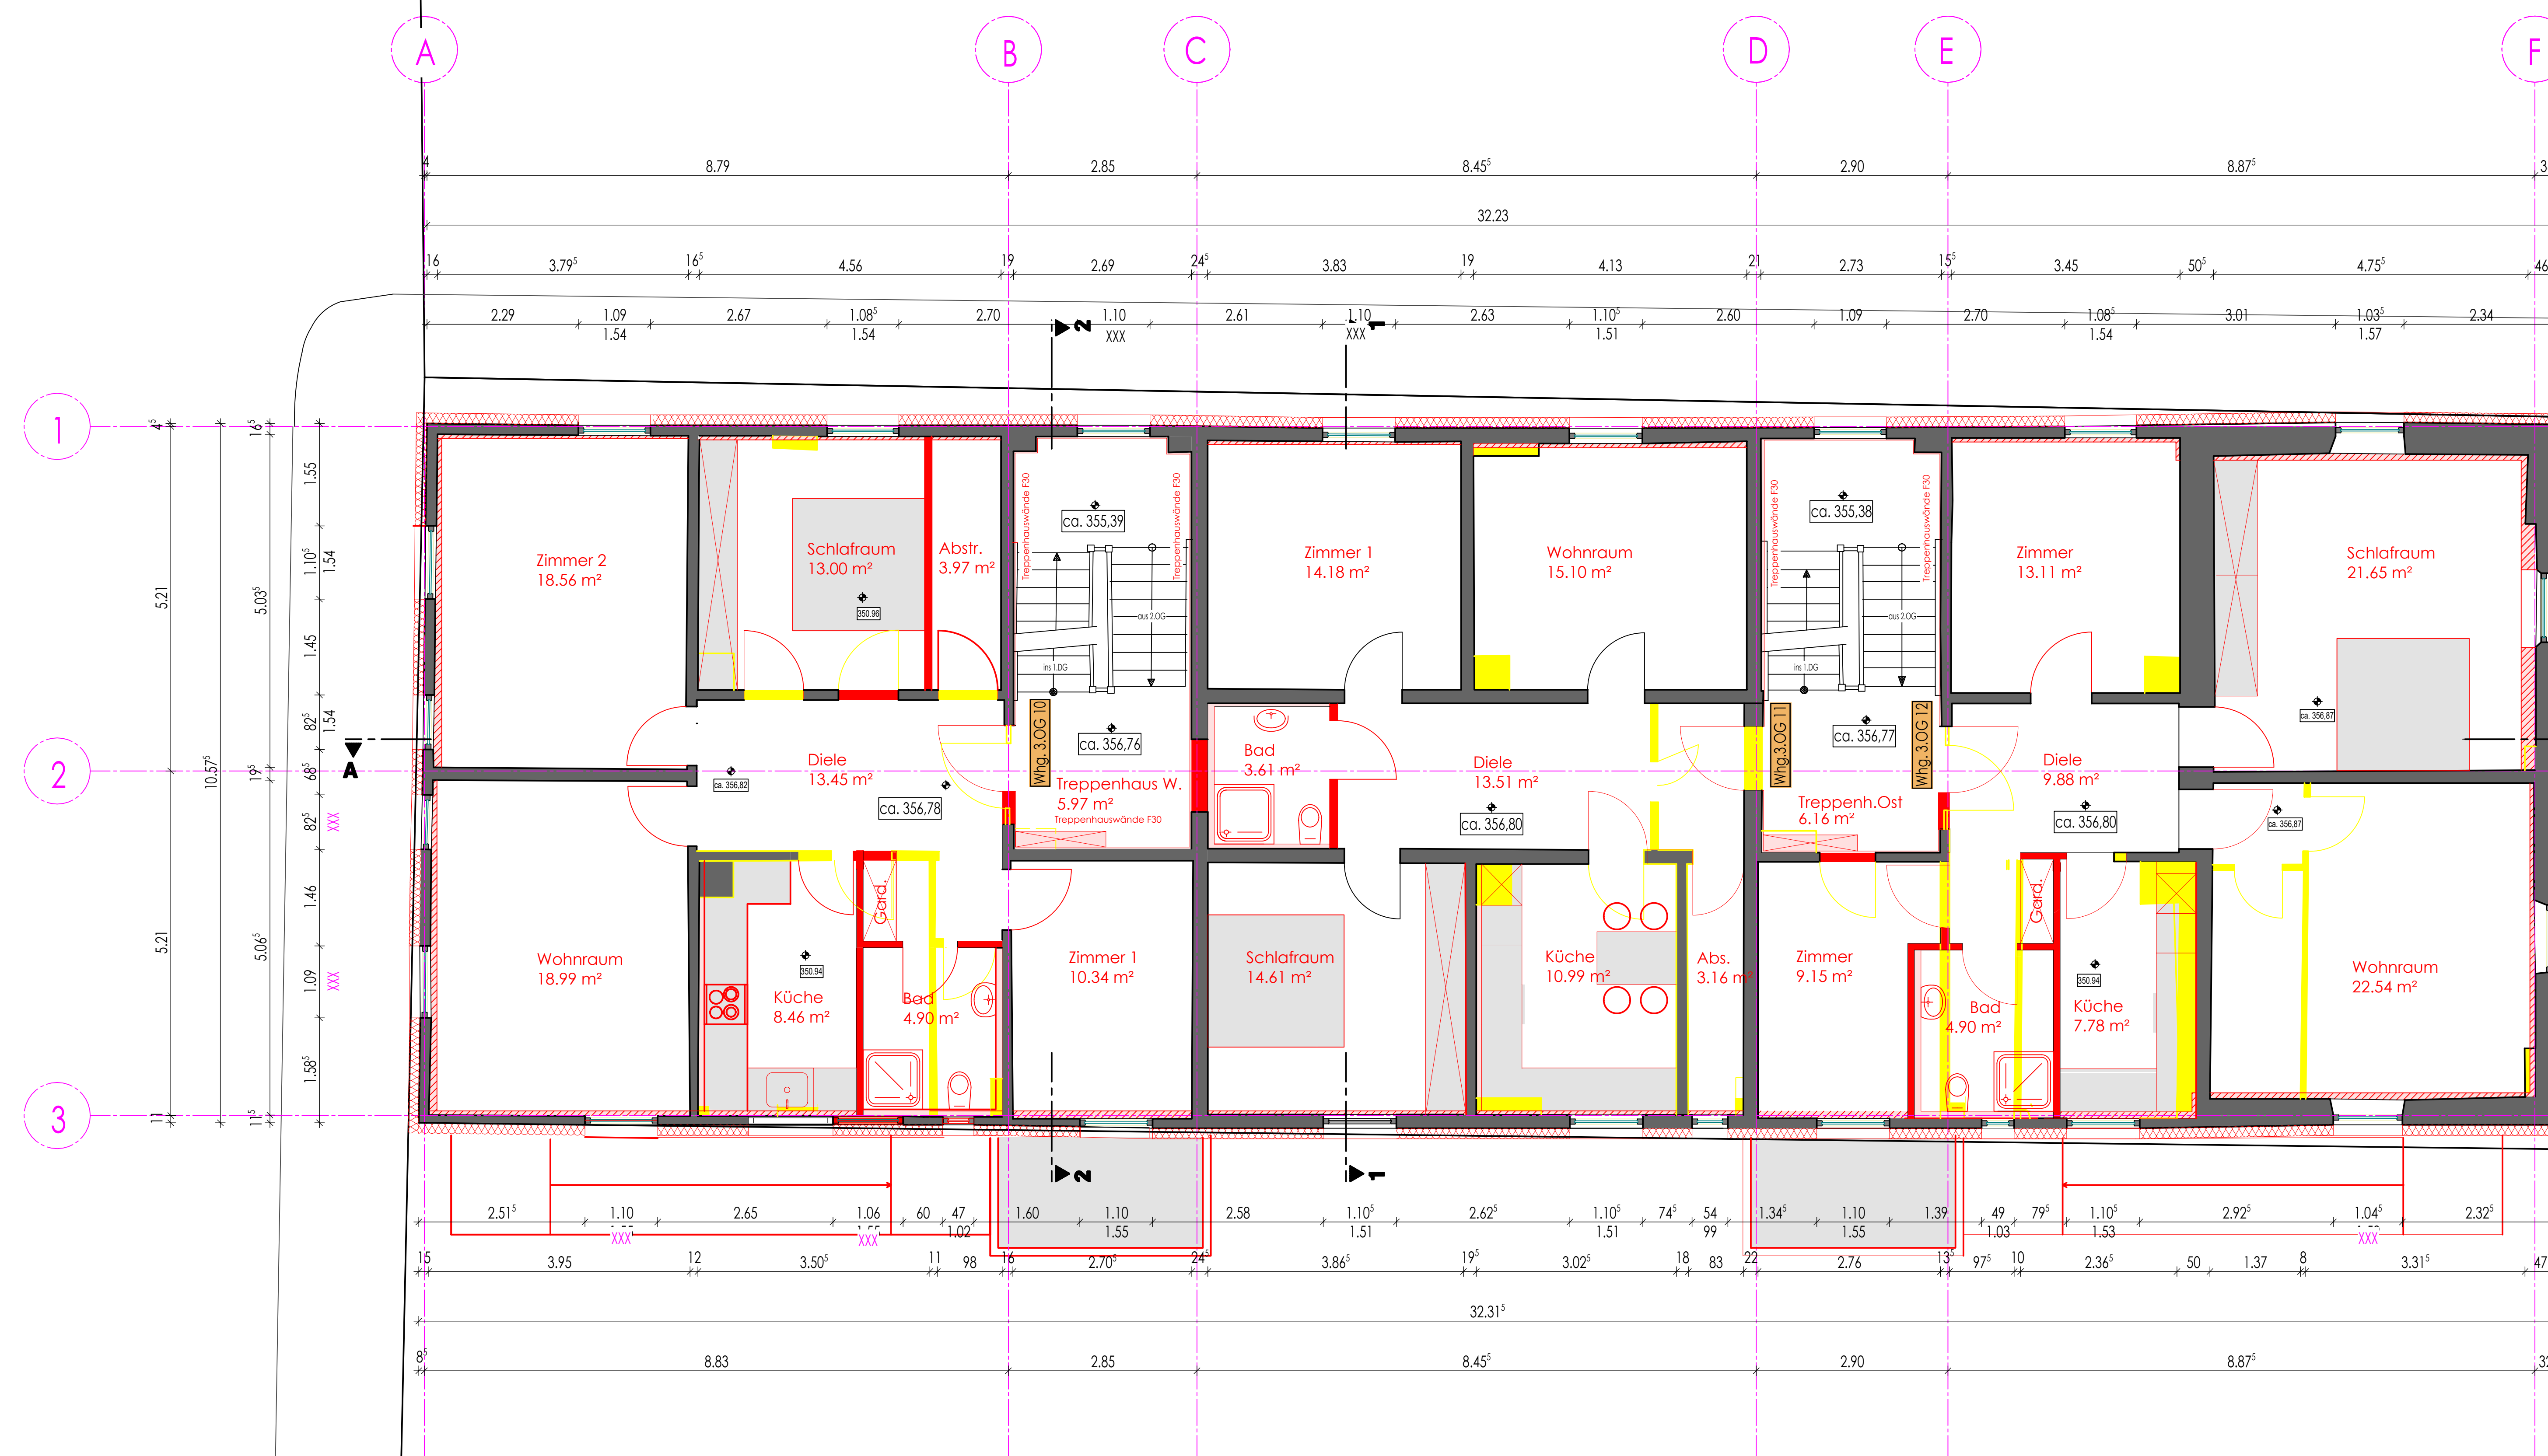

Entwurf		PlanNr. 3.03
Projekt Sanierung und Instandsetzung Mehrfamilienhaus Sofienstrasse 4, 72108 Rottenburg	Datum 20.04.2018	Maststab 1:50
Bauherr Wohnbau Rottenburg Marktplatz 25, 72108 Rottenburg	Projektnr. 17120	Bearbeiter
Planinh. 1. Obergeschoss	Plannummer 3.03	kuhn eckle freie architekten Waggenhubstrasse 73 72108 Rottenburg Tel 07472 9808600