
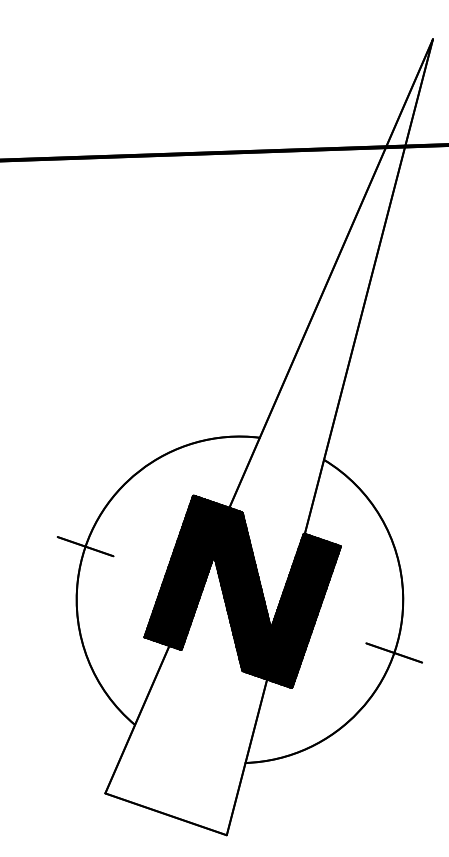
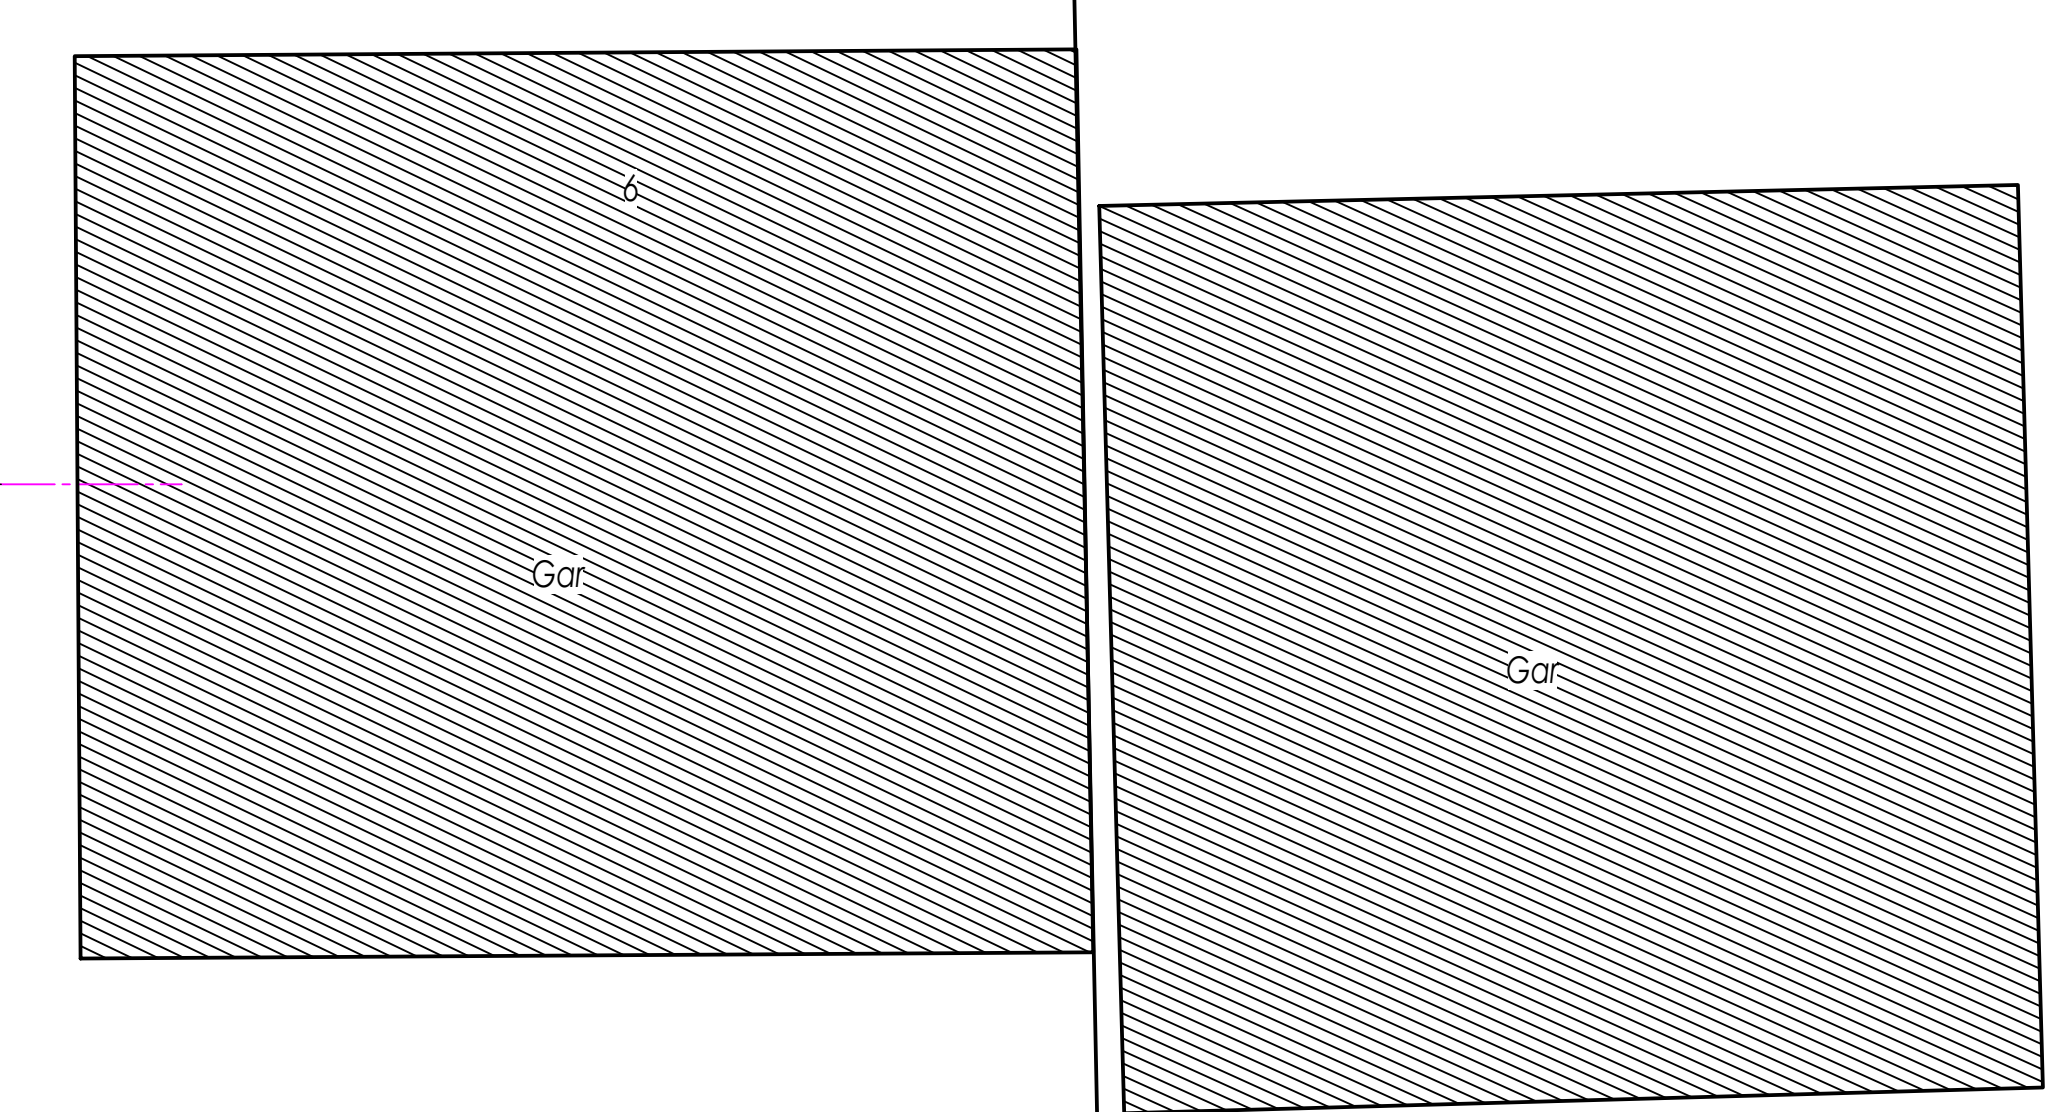


Anlage 8

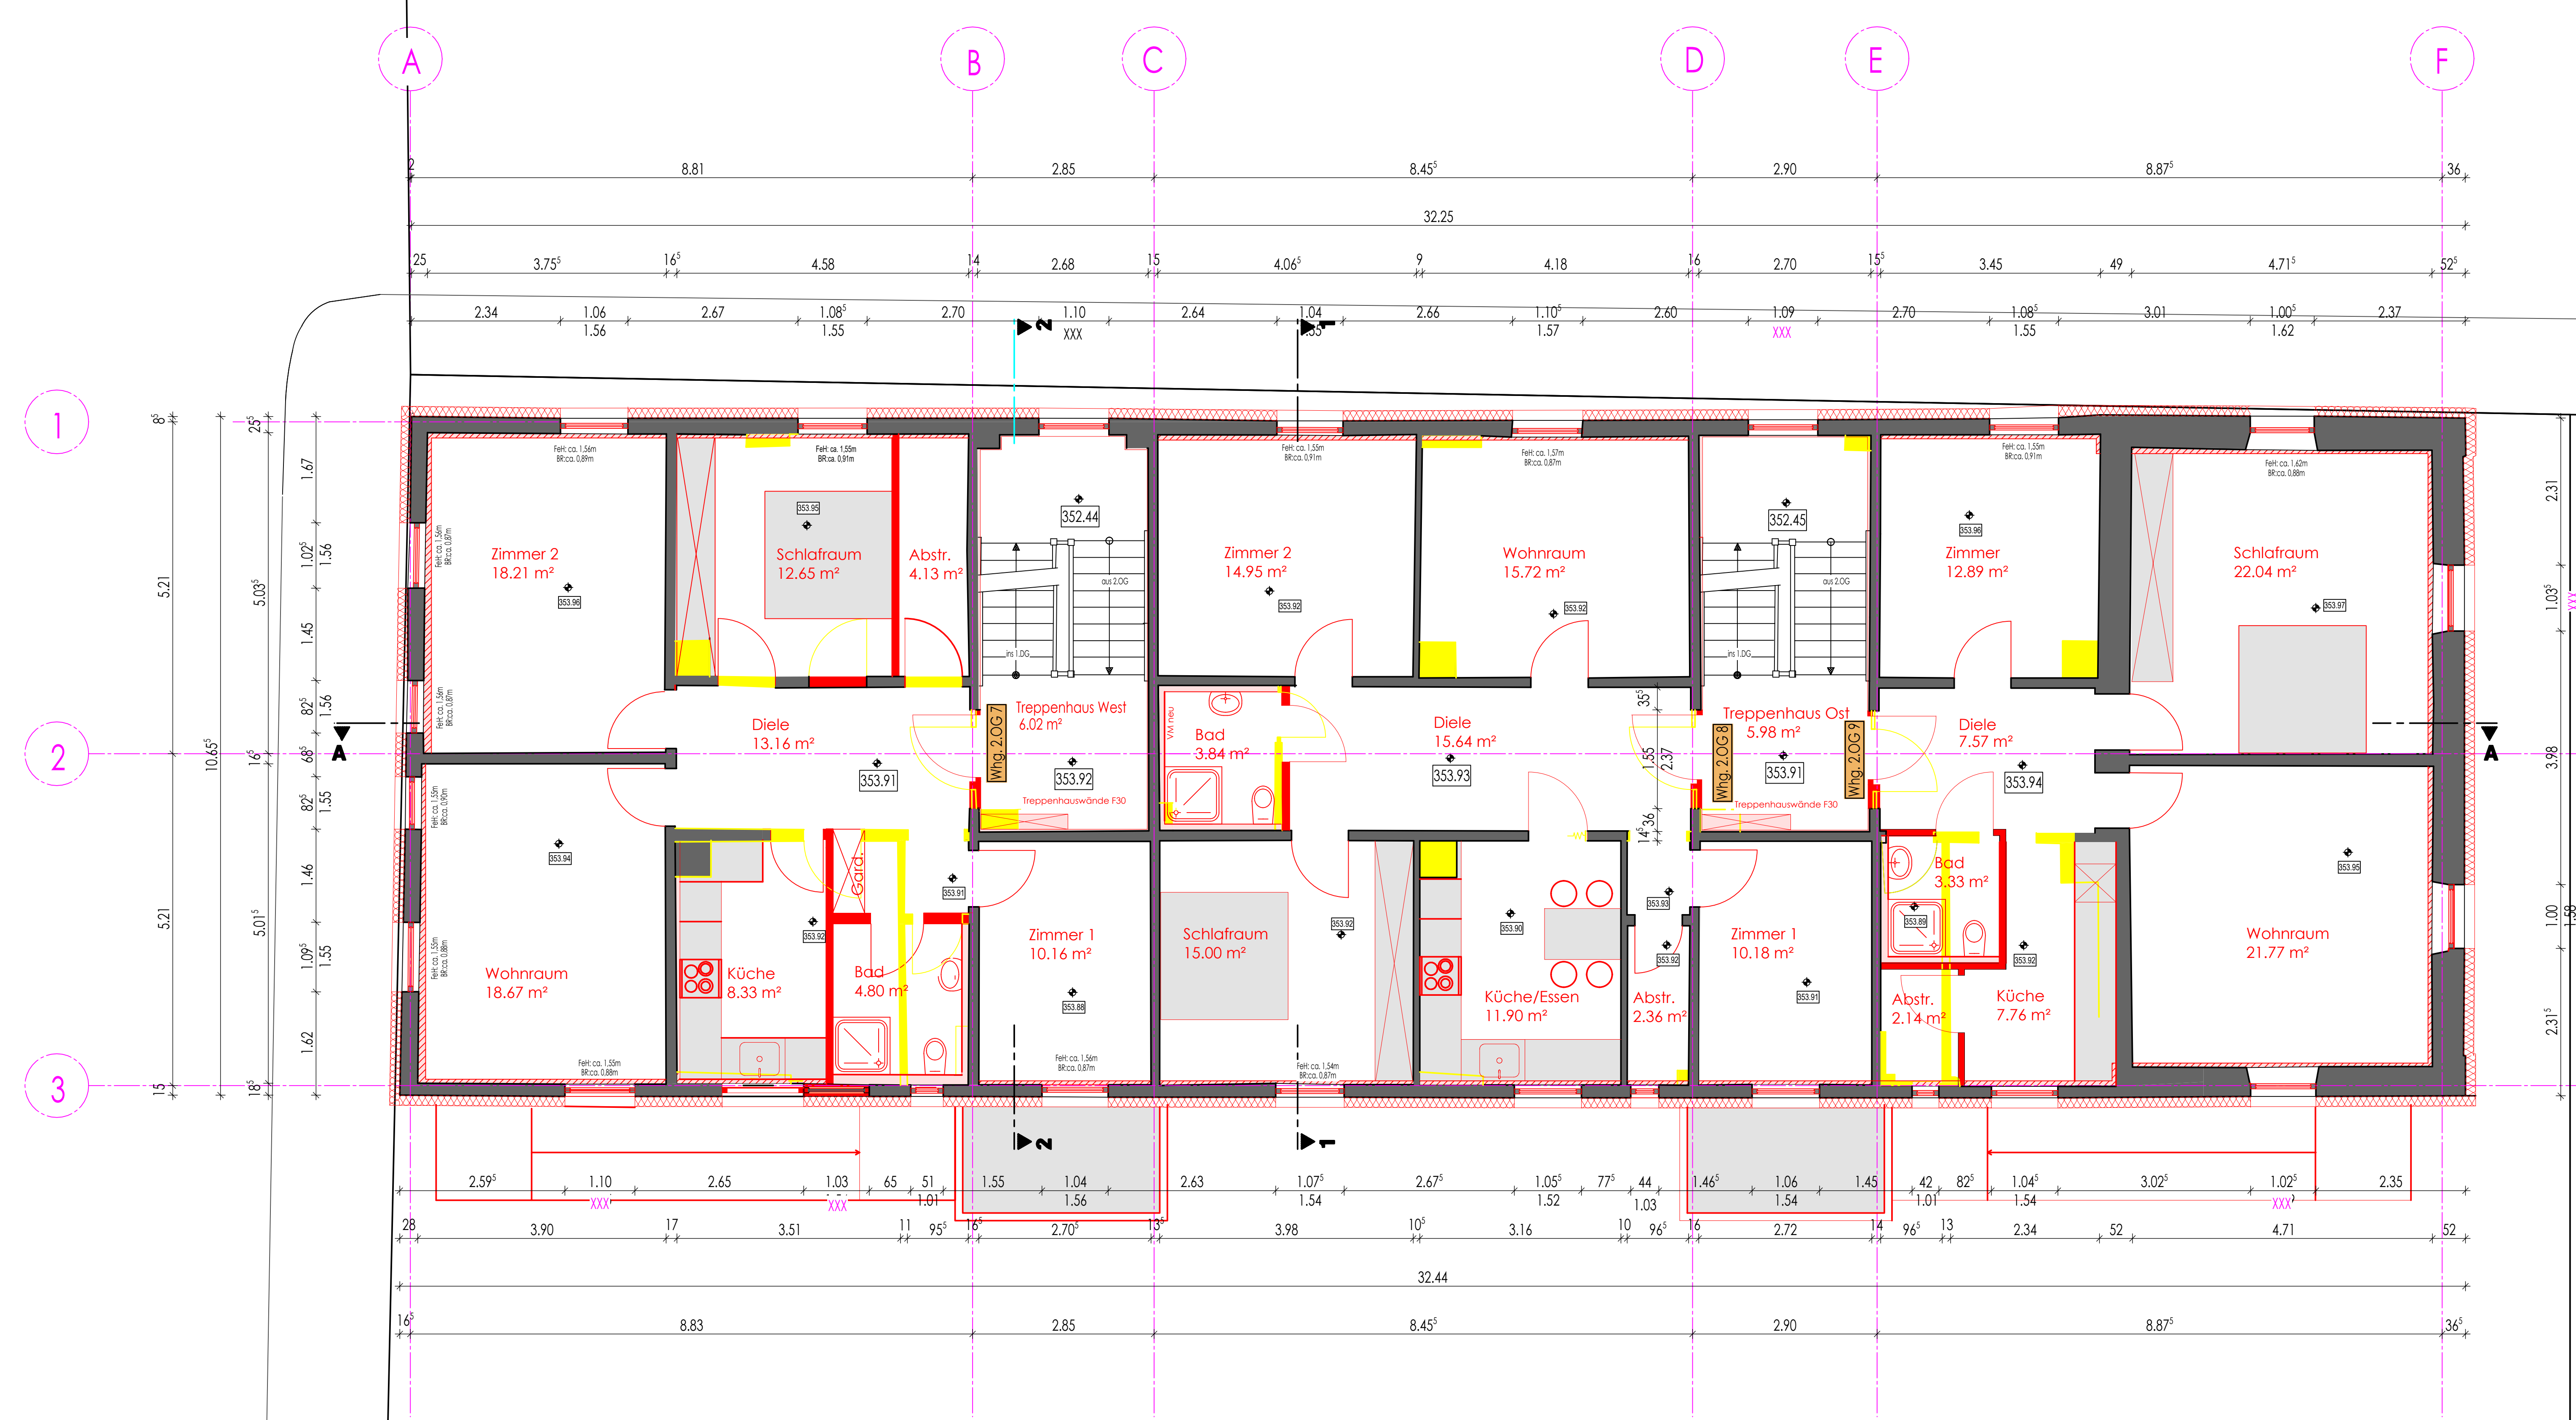

Entwurf		Plannr.	3.04
Projekt Sanierung und Instandsetzung Mehrfamilienhaus Sofienstrasse 4, 72108 Rottenburg		Datum	20.04.2018
Bauherr Wohnbau Rottenburg Marktplatz 25, 72108 Rottenburg		Maststab	1:50
Planinh.		Projektnr.	17120
2. Obergeschoss		Plannummer	3.04
kuhn eckle freie architekten		Planinh.	2. Obergeschoss
Waggenhubstrasse 73 72108 Rottenburg Tel 07472 9808600			