
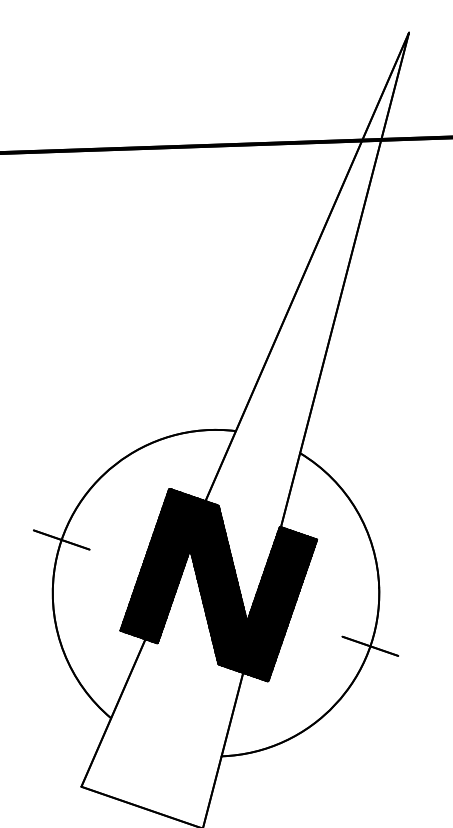
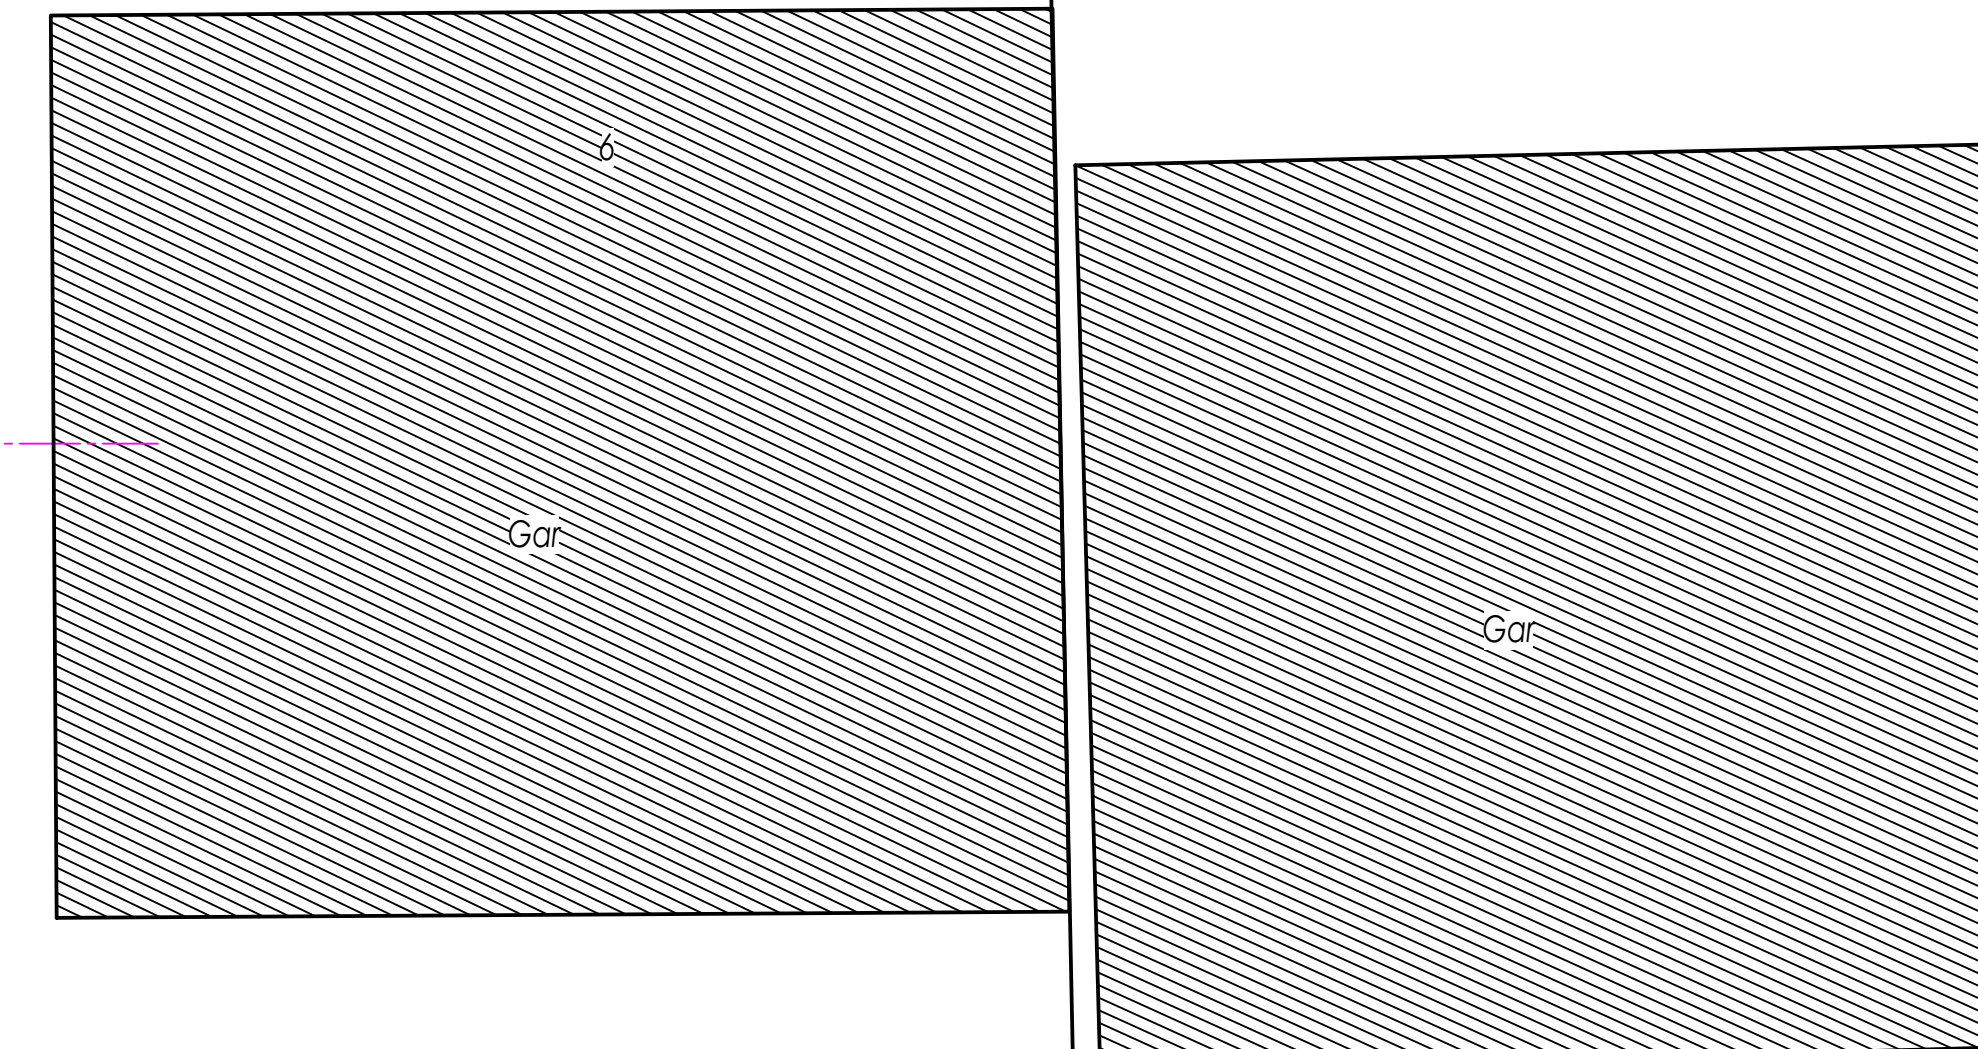


# Anlage 9

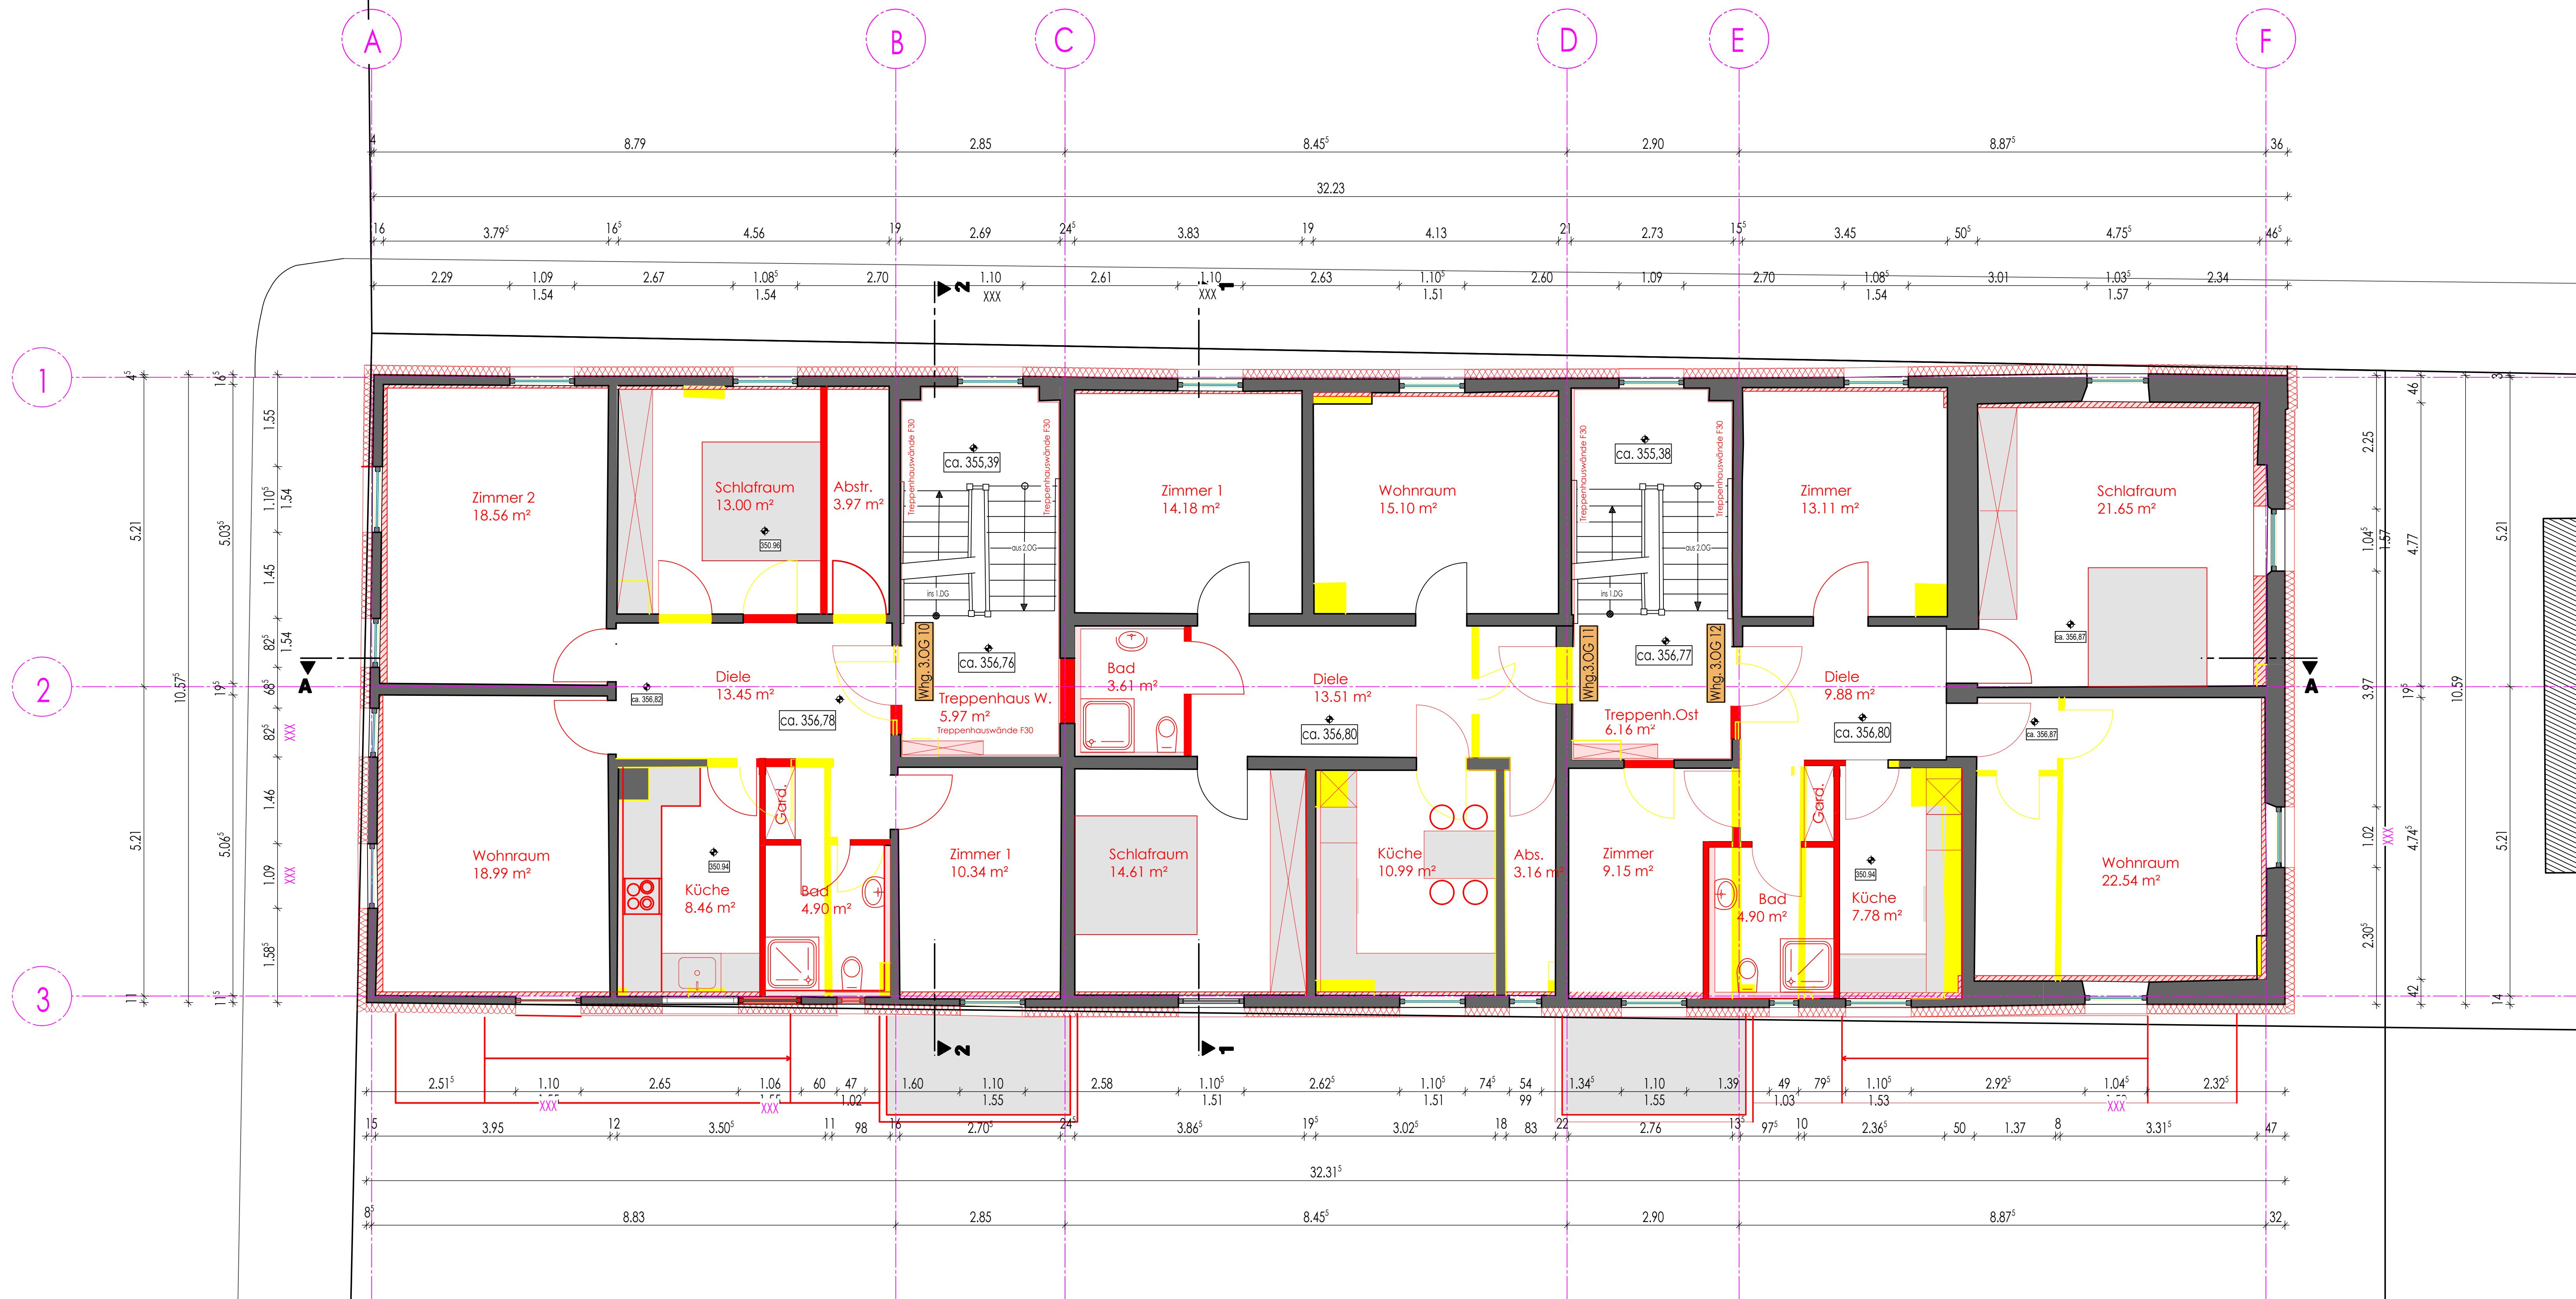

<b>Entwurf</b>		Plannr.	3.05
Projekt	Sanierung und Instandsetzung Mehrfamilienhaus Sofienstrasse 4, 72108 Rottenburg	Datum	20.04.2018
Bauherr	Wohnbau Rottenburg Marktplatz 25, 72108 Rottenburg	Maststab	1:50
Planinh.	3. Obergeschoss	Projektnr.	17120
		Plannummer	3.05
		Architekt	kuhn eckle freie architekten
		Waggenhubstrasse 73 72108 Rottenburg Tel 07472 9808600	